



4-Familienzimmer | Ansicht 1:20

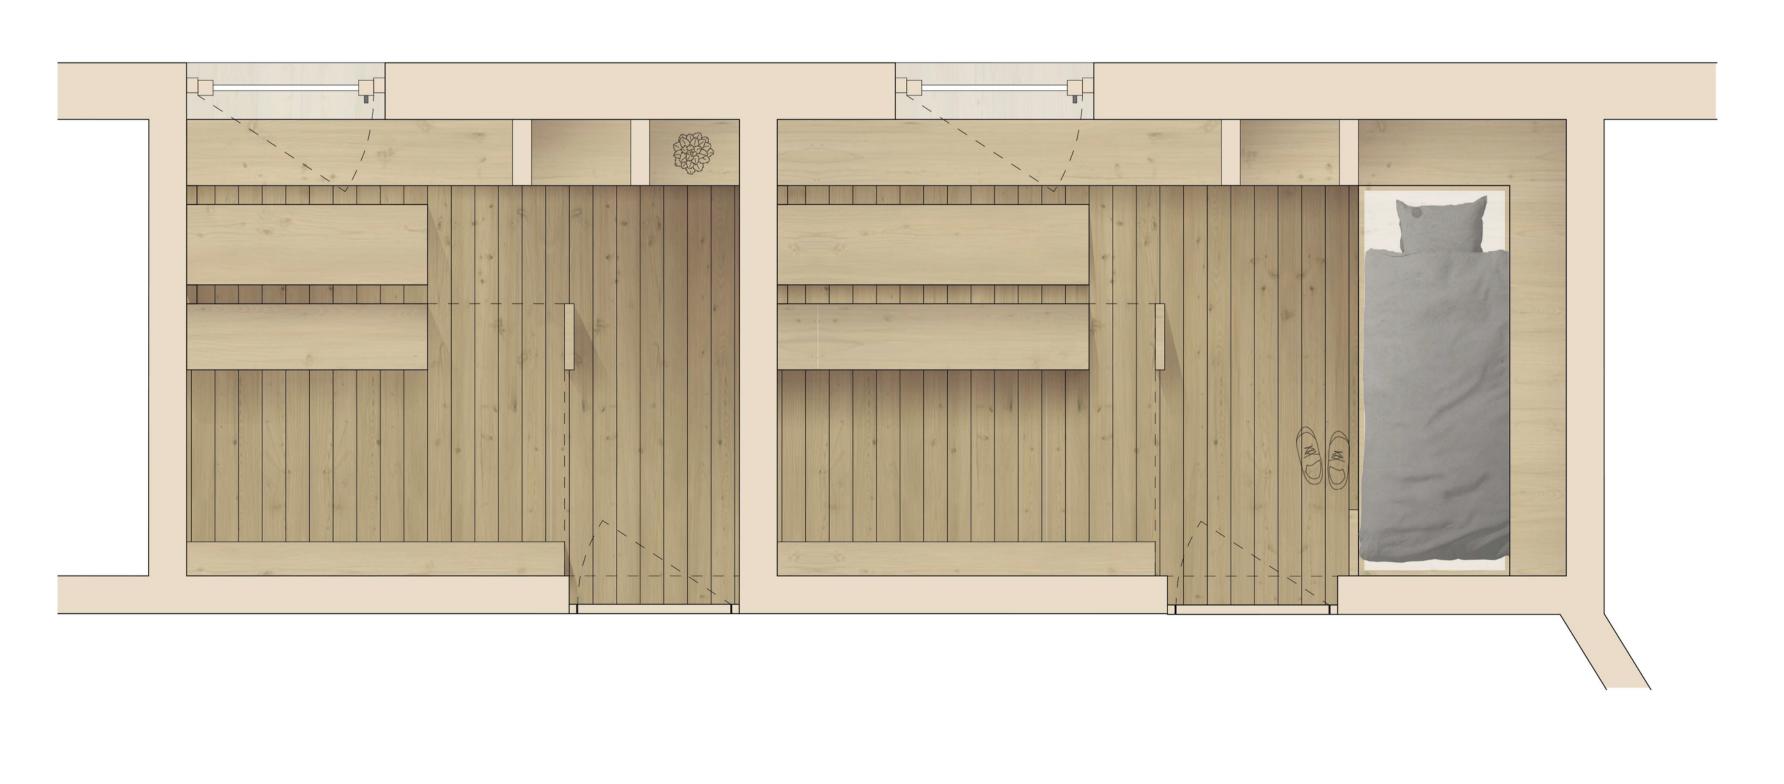


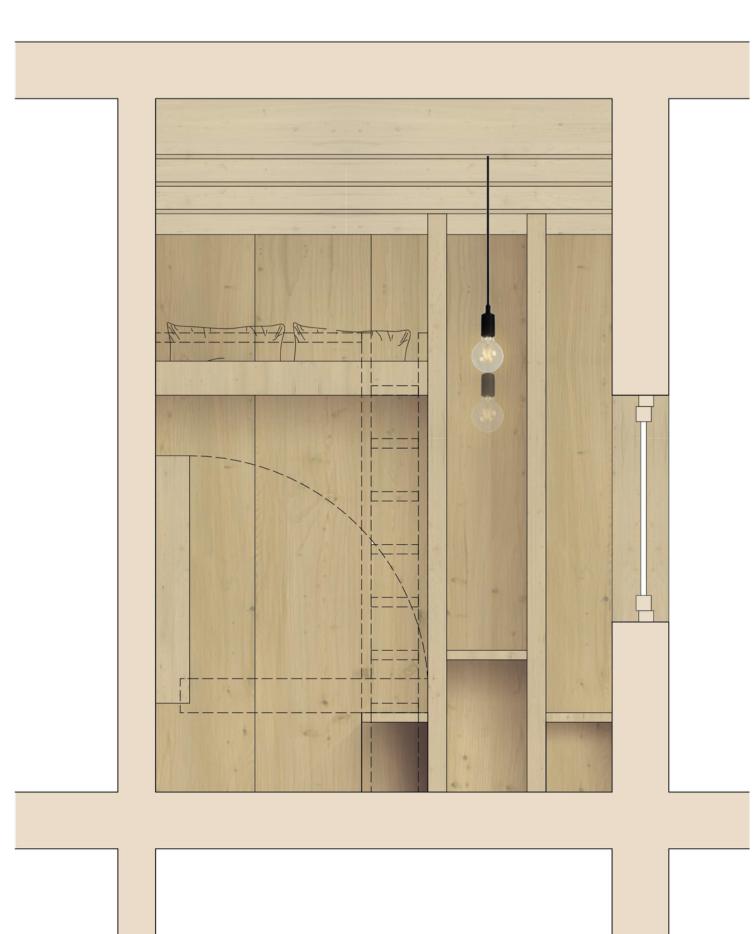



Flächenangaben Nebennutzungen: 96,2 m² (Werkstatt,Trockenraum/Schutzraum, Küche, Lager, Technik)

Helikopterflüge

1600 kg: 263 Flüge 4000 kg: 126 Flüge

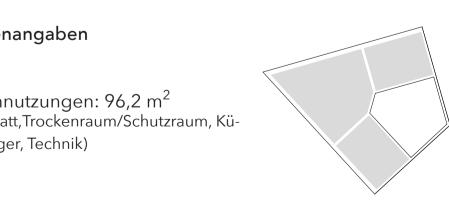

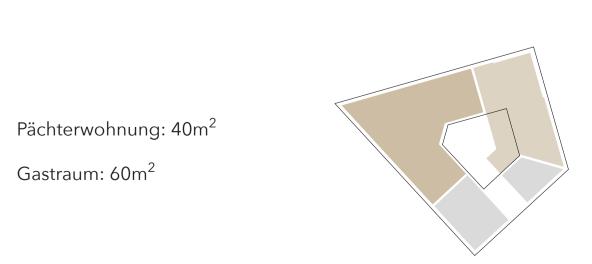

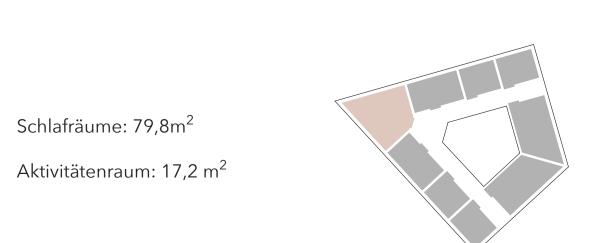

Zimmer | Grundriss 1:20