


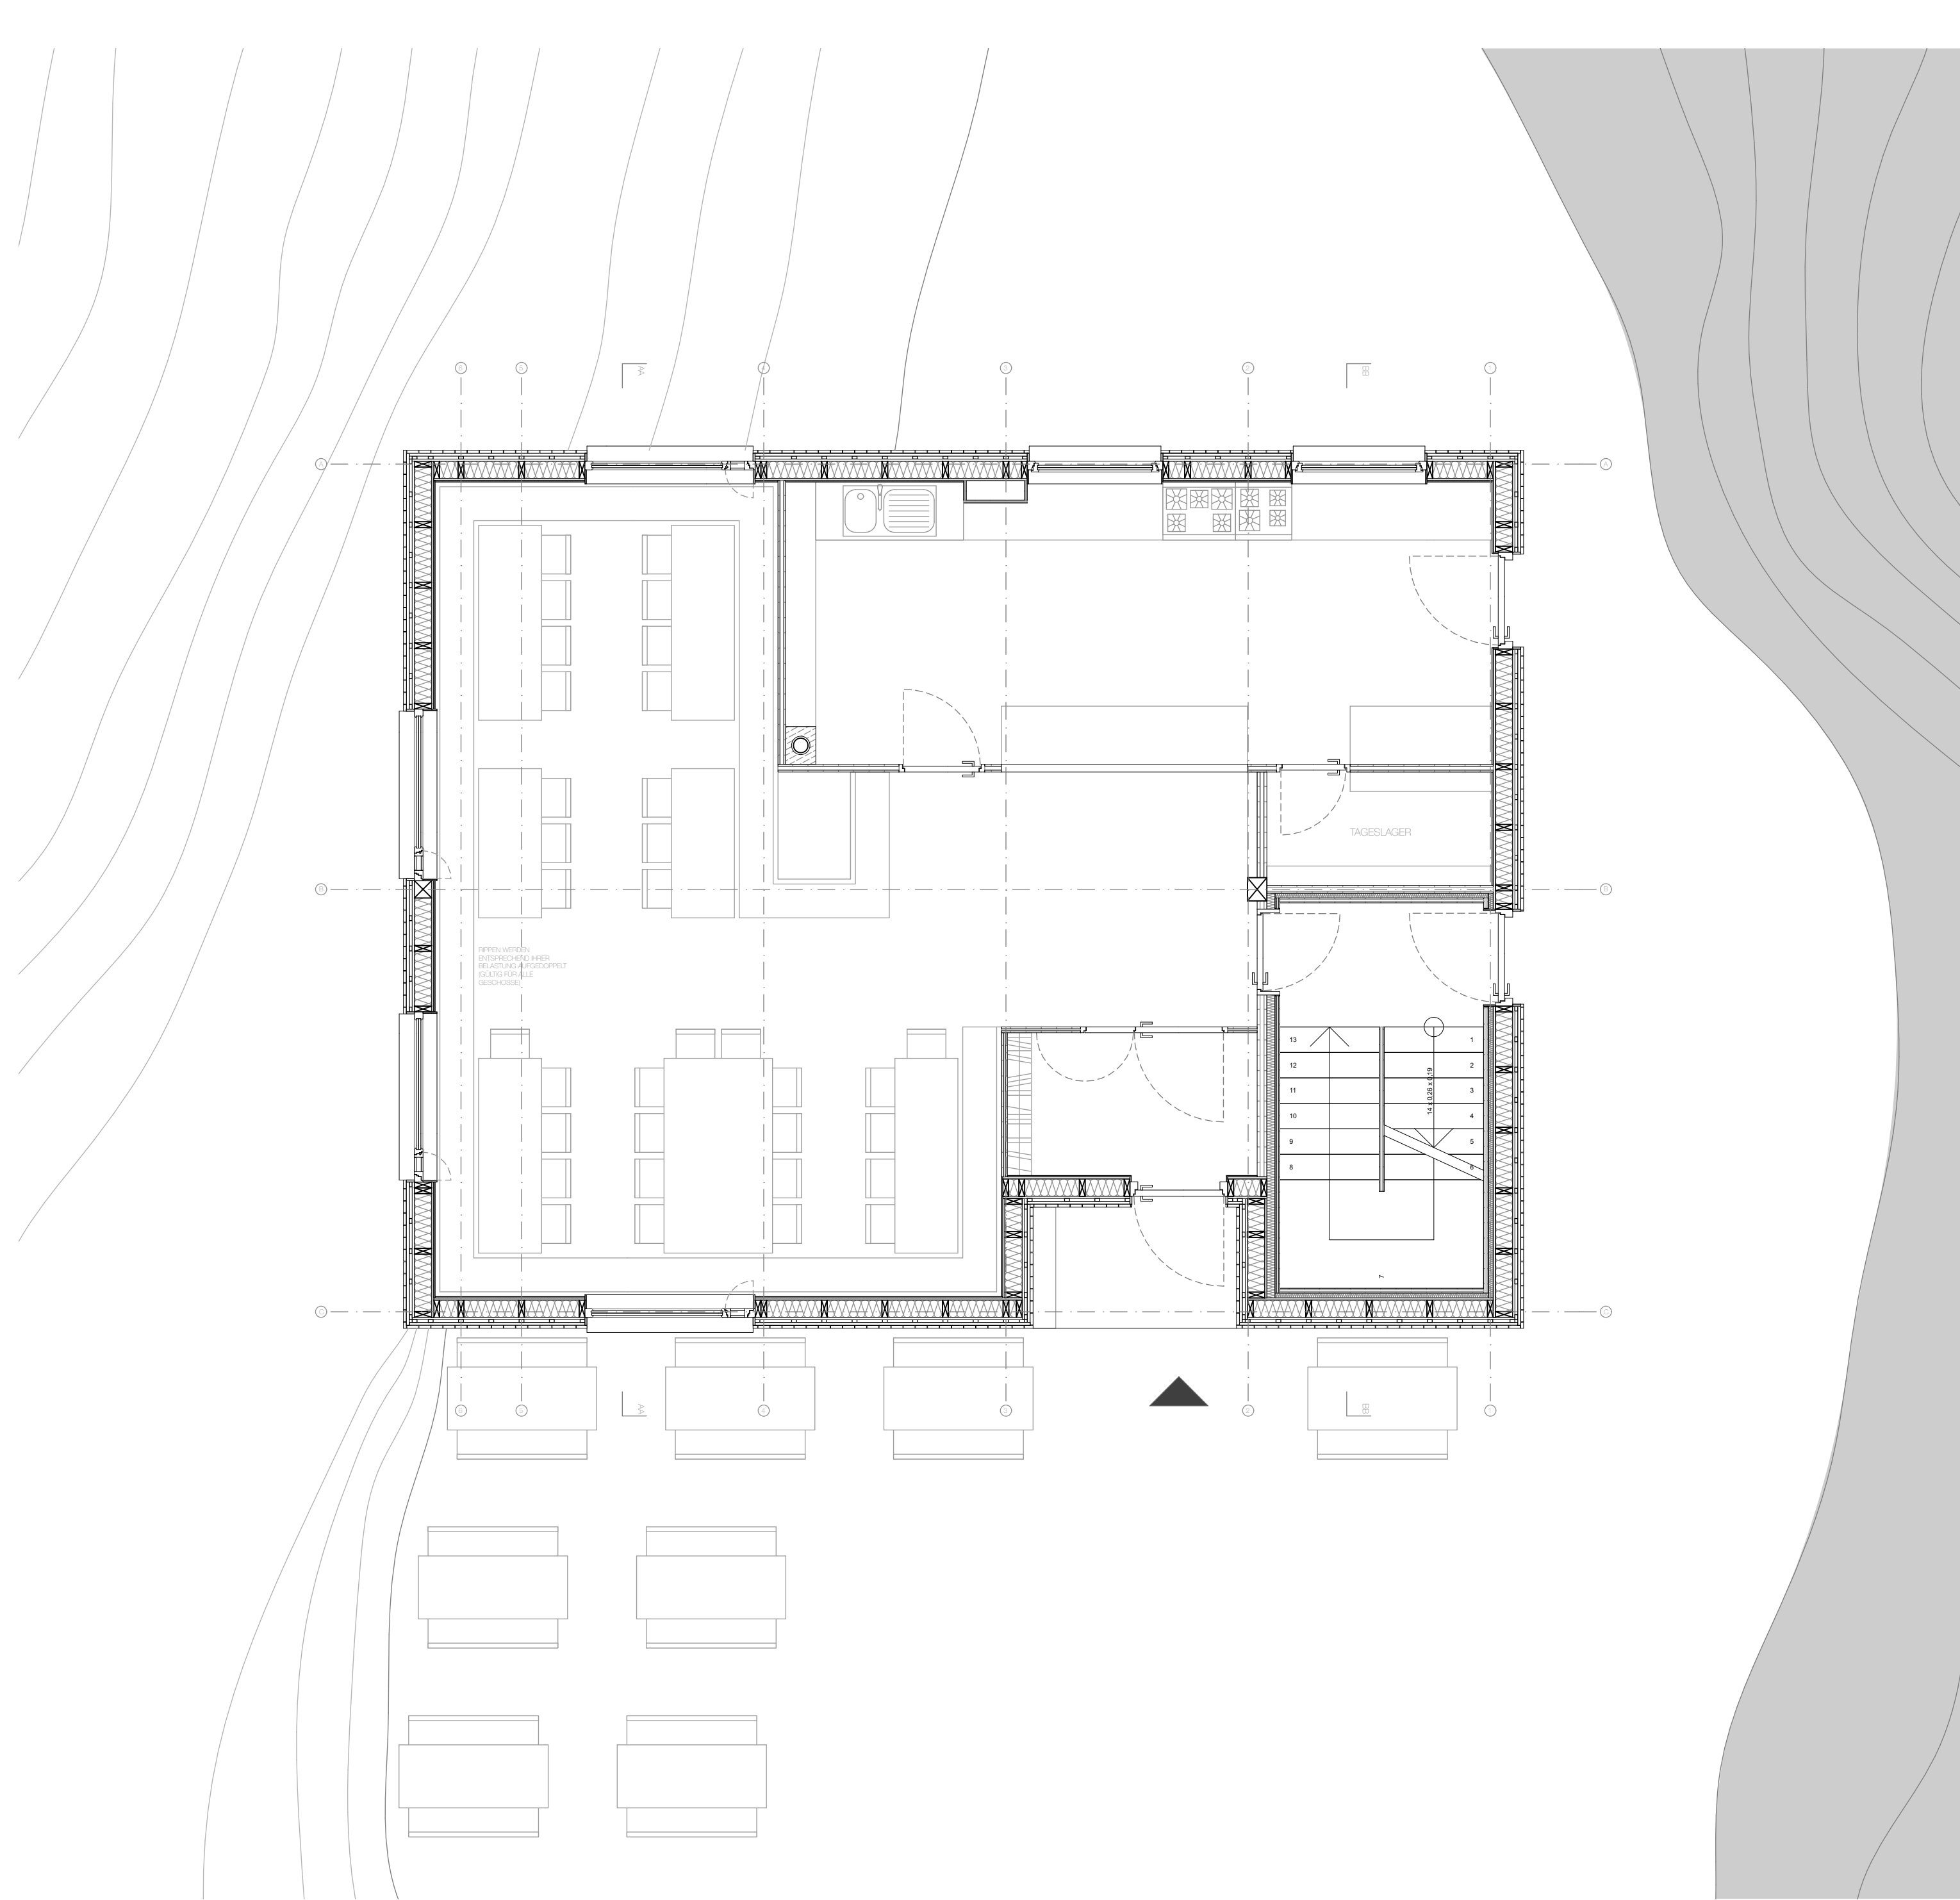


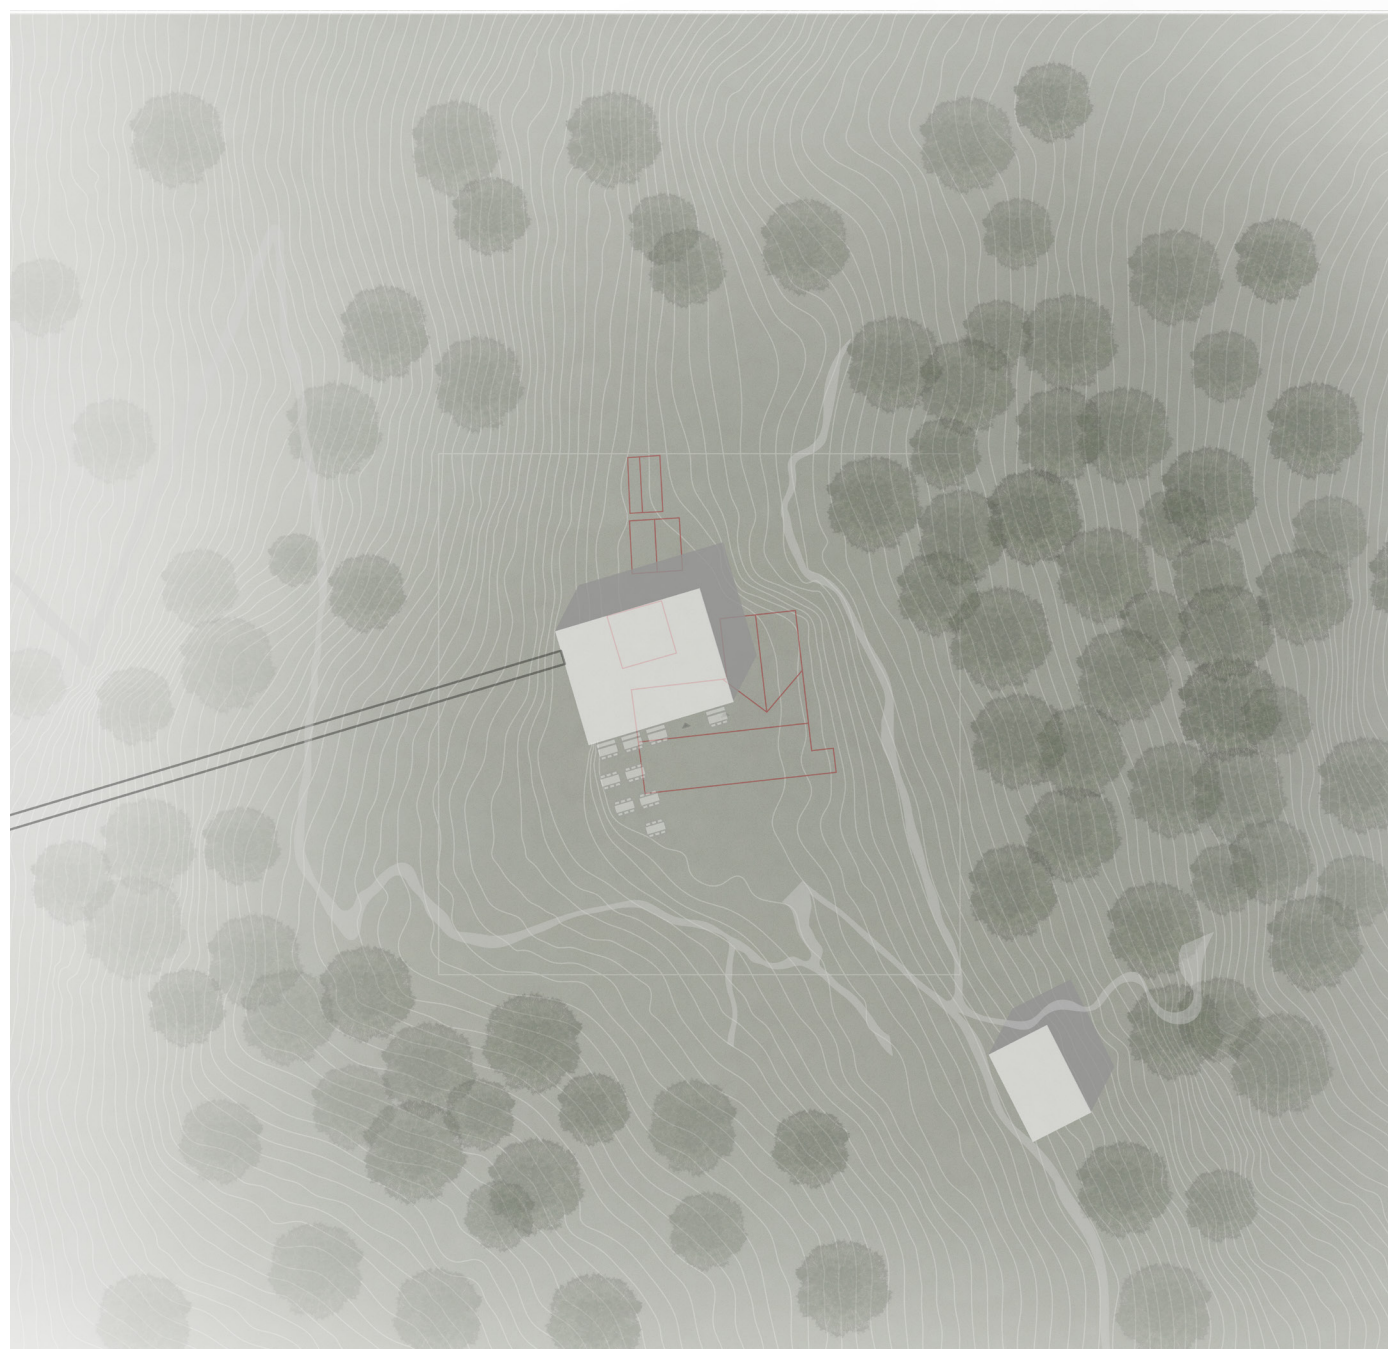


GRUNDRISS EG | 1 M 1:50

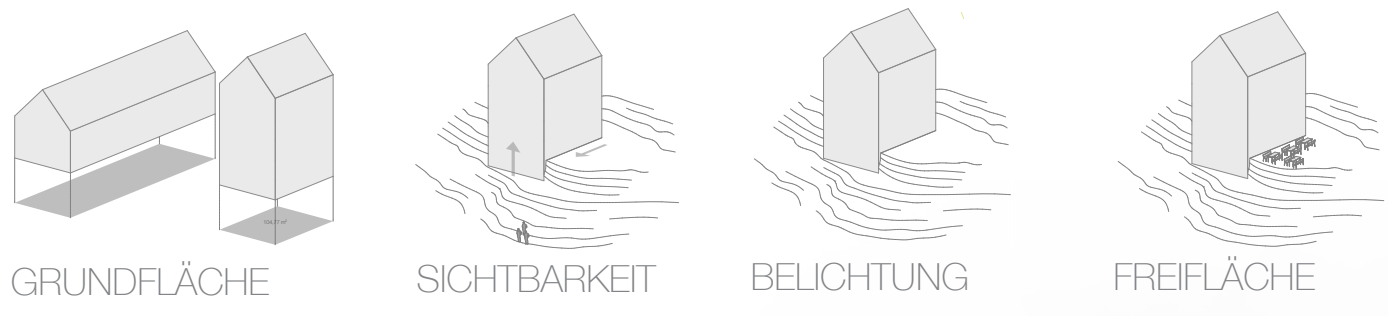

LAGEPAN | 1 M 1:200

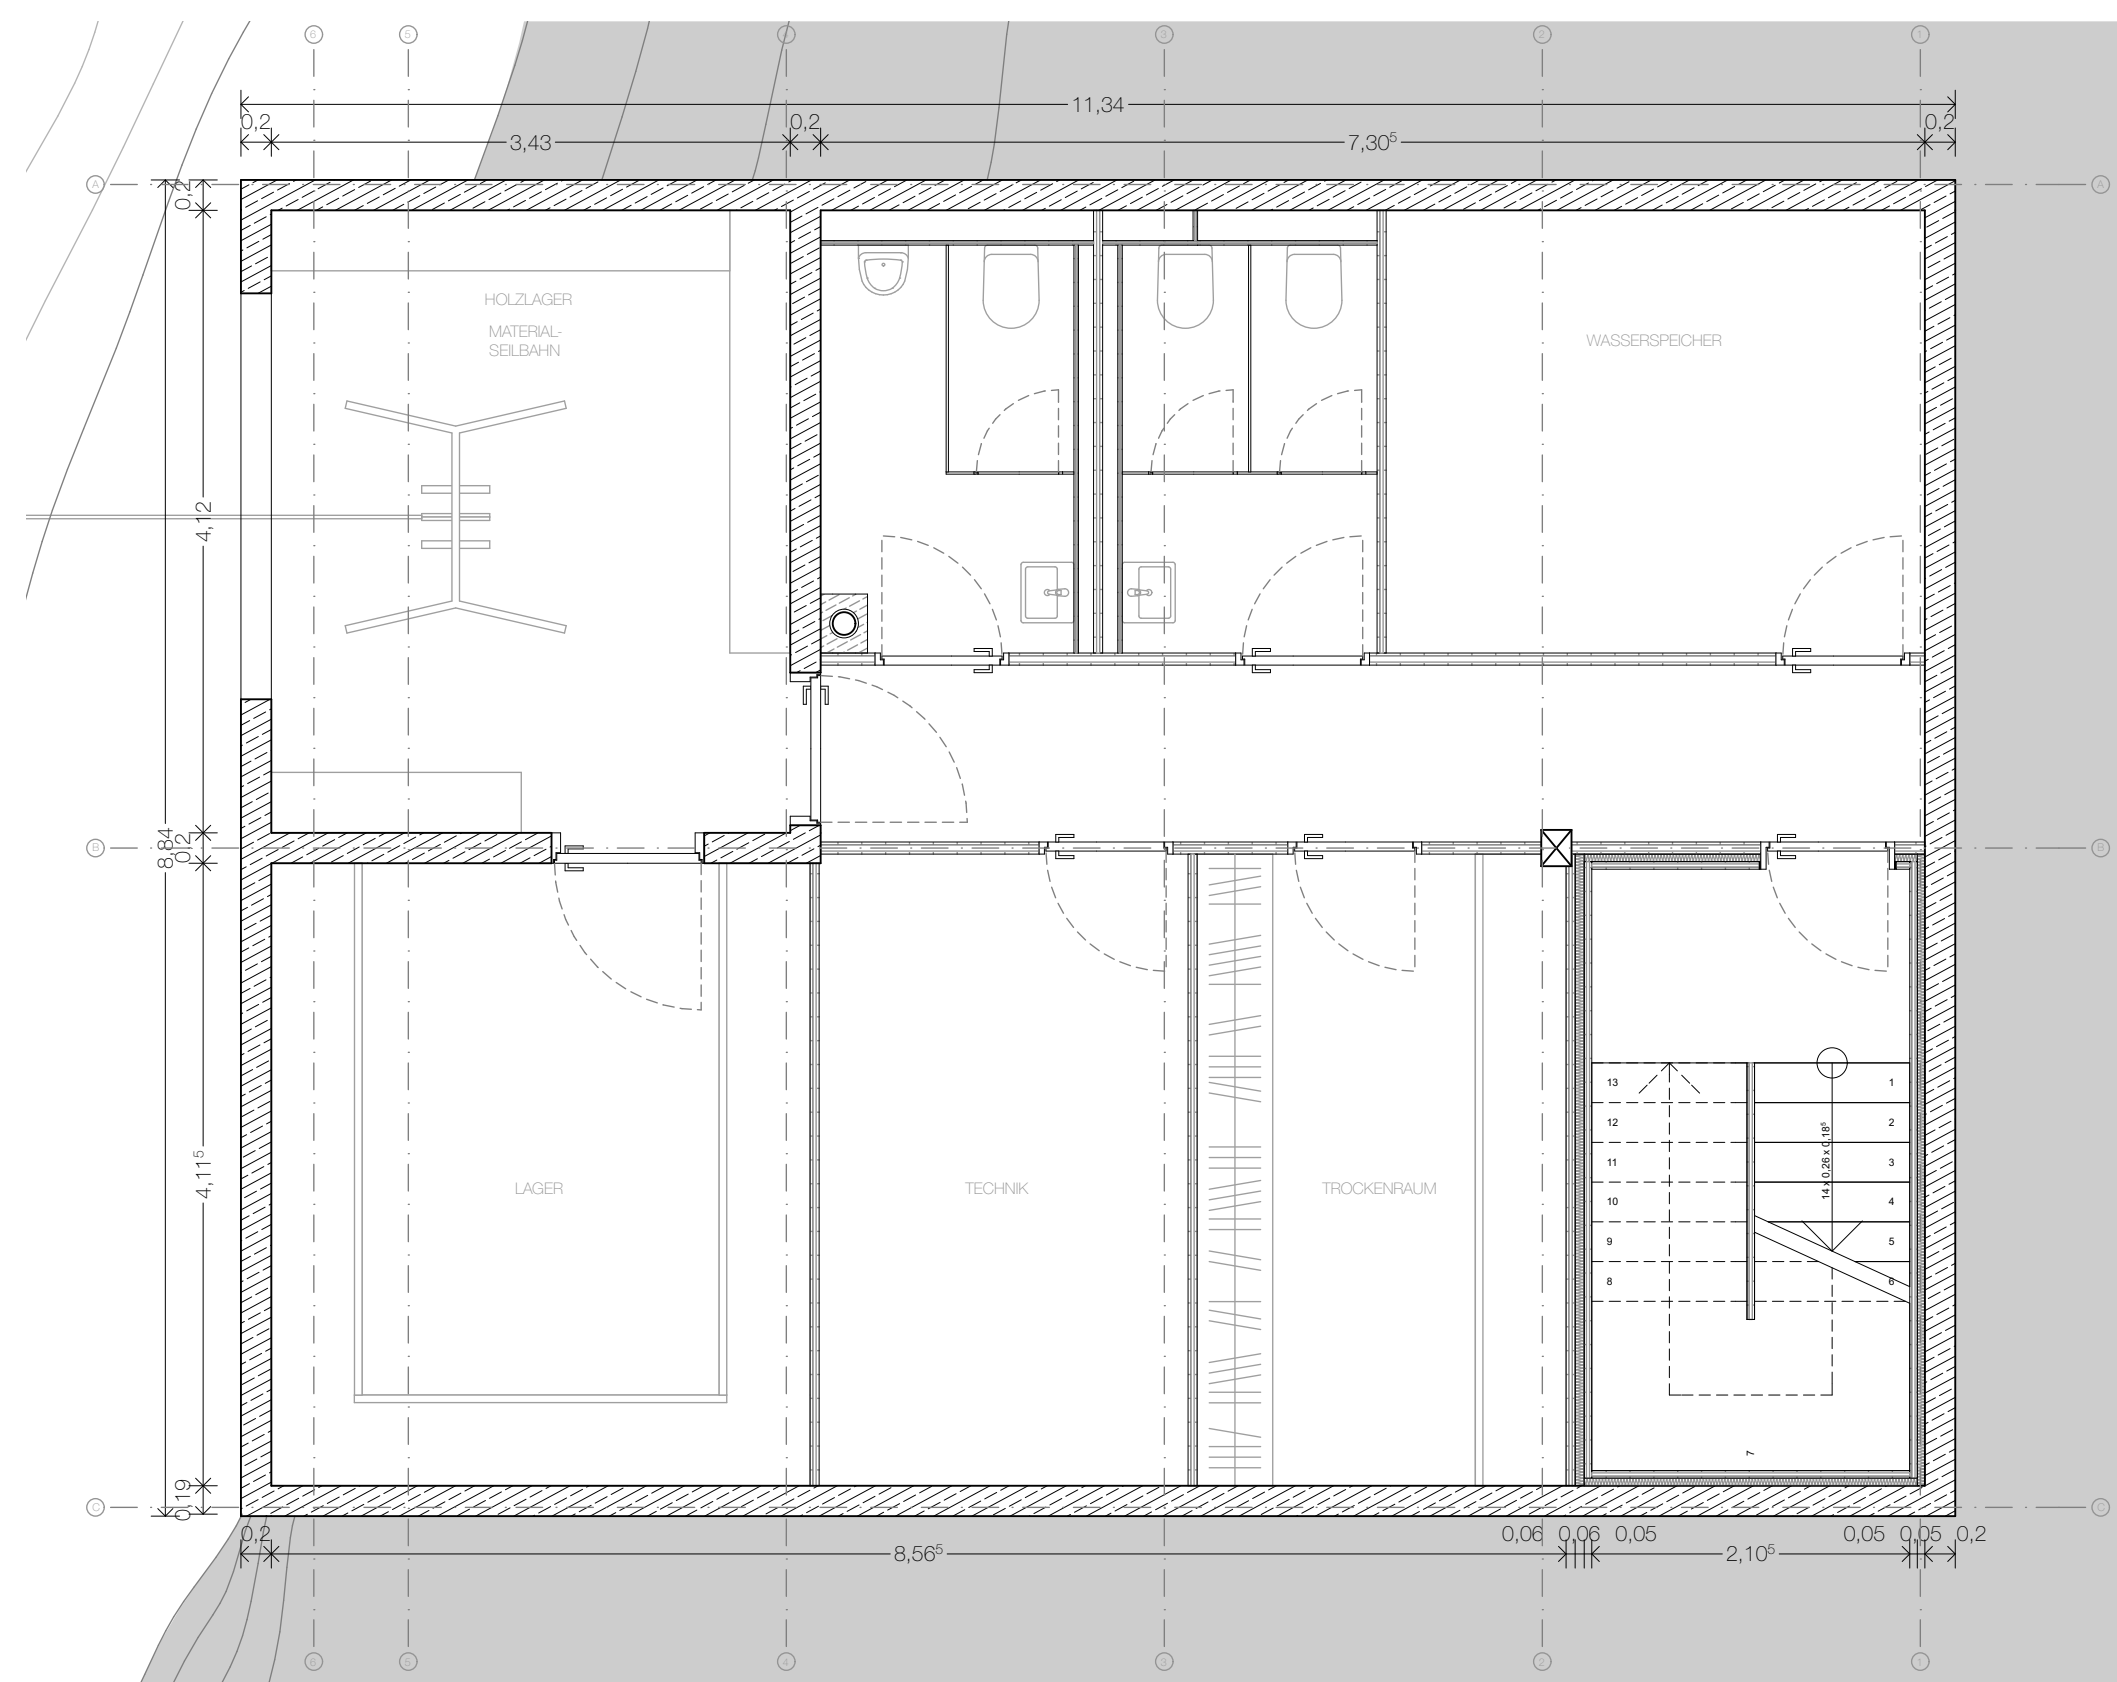

GRUNDRISS KG | 1 M 1:50

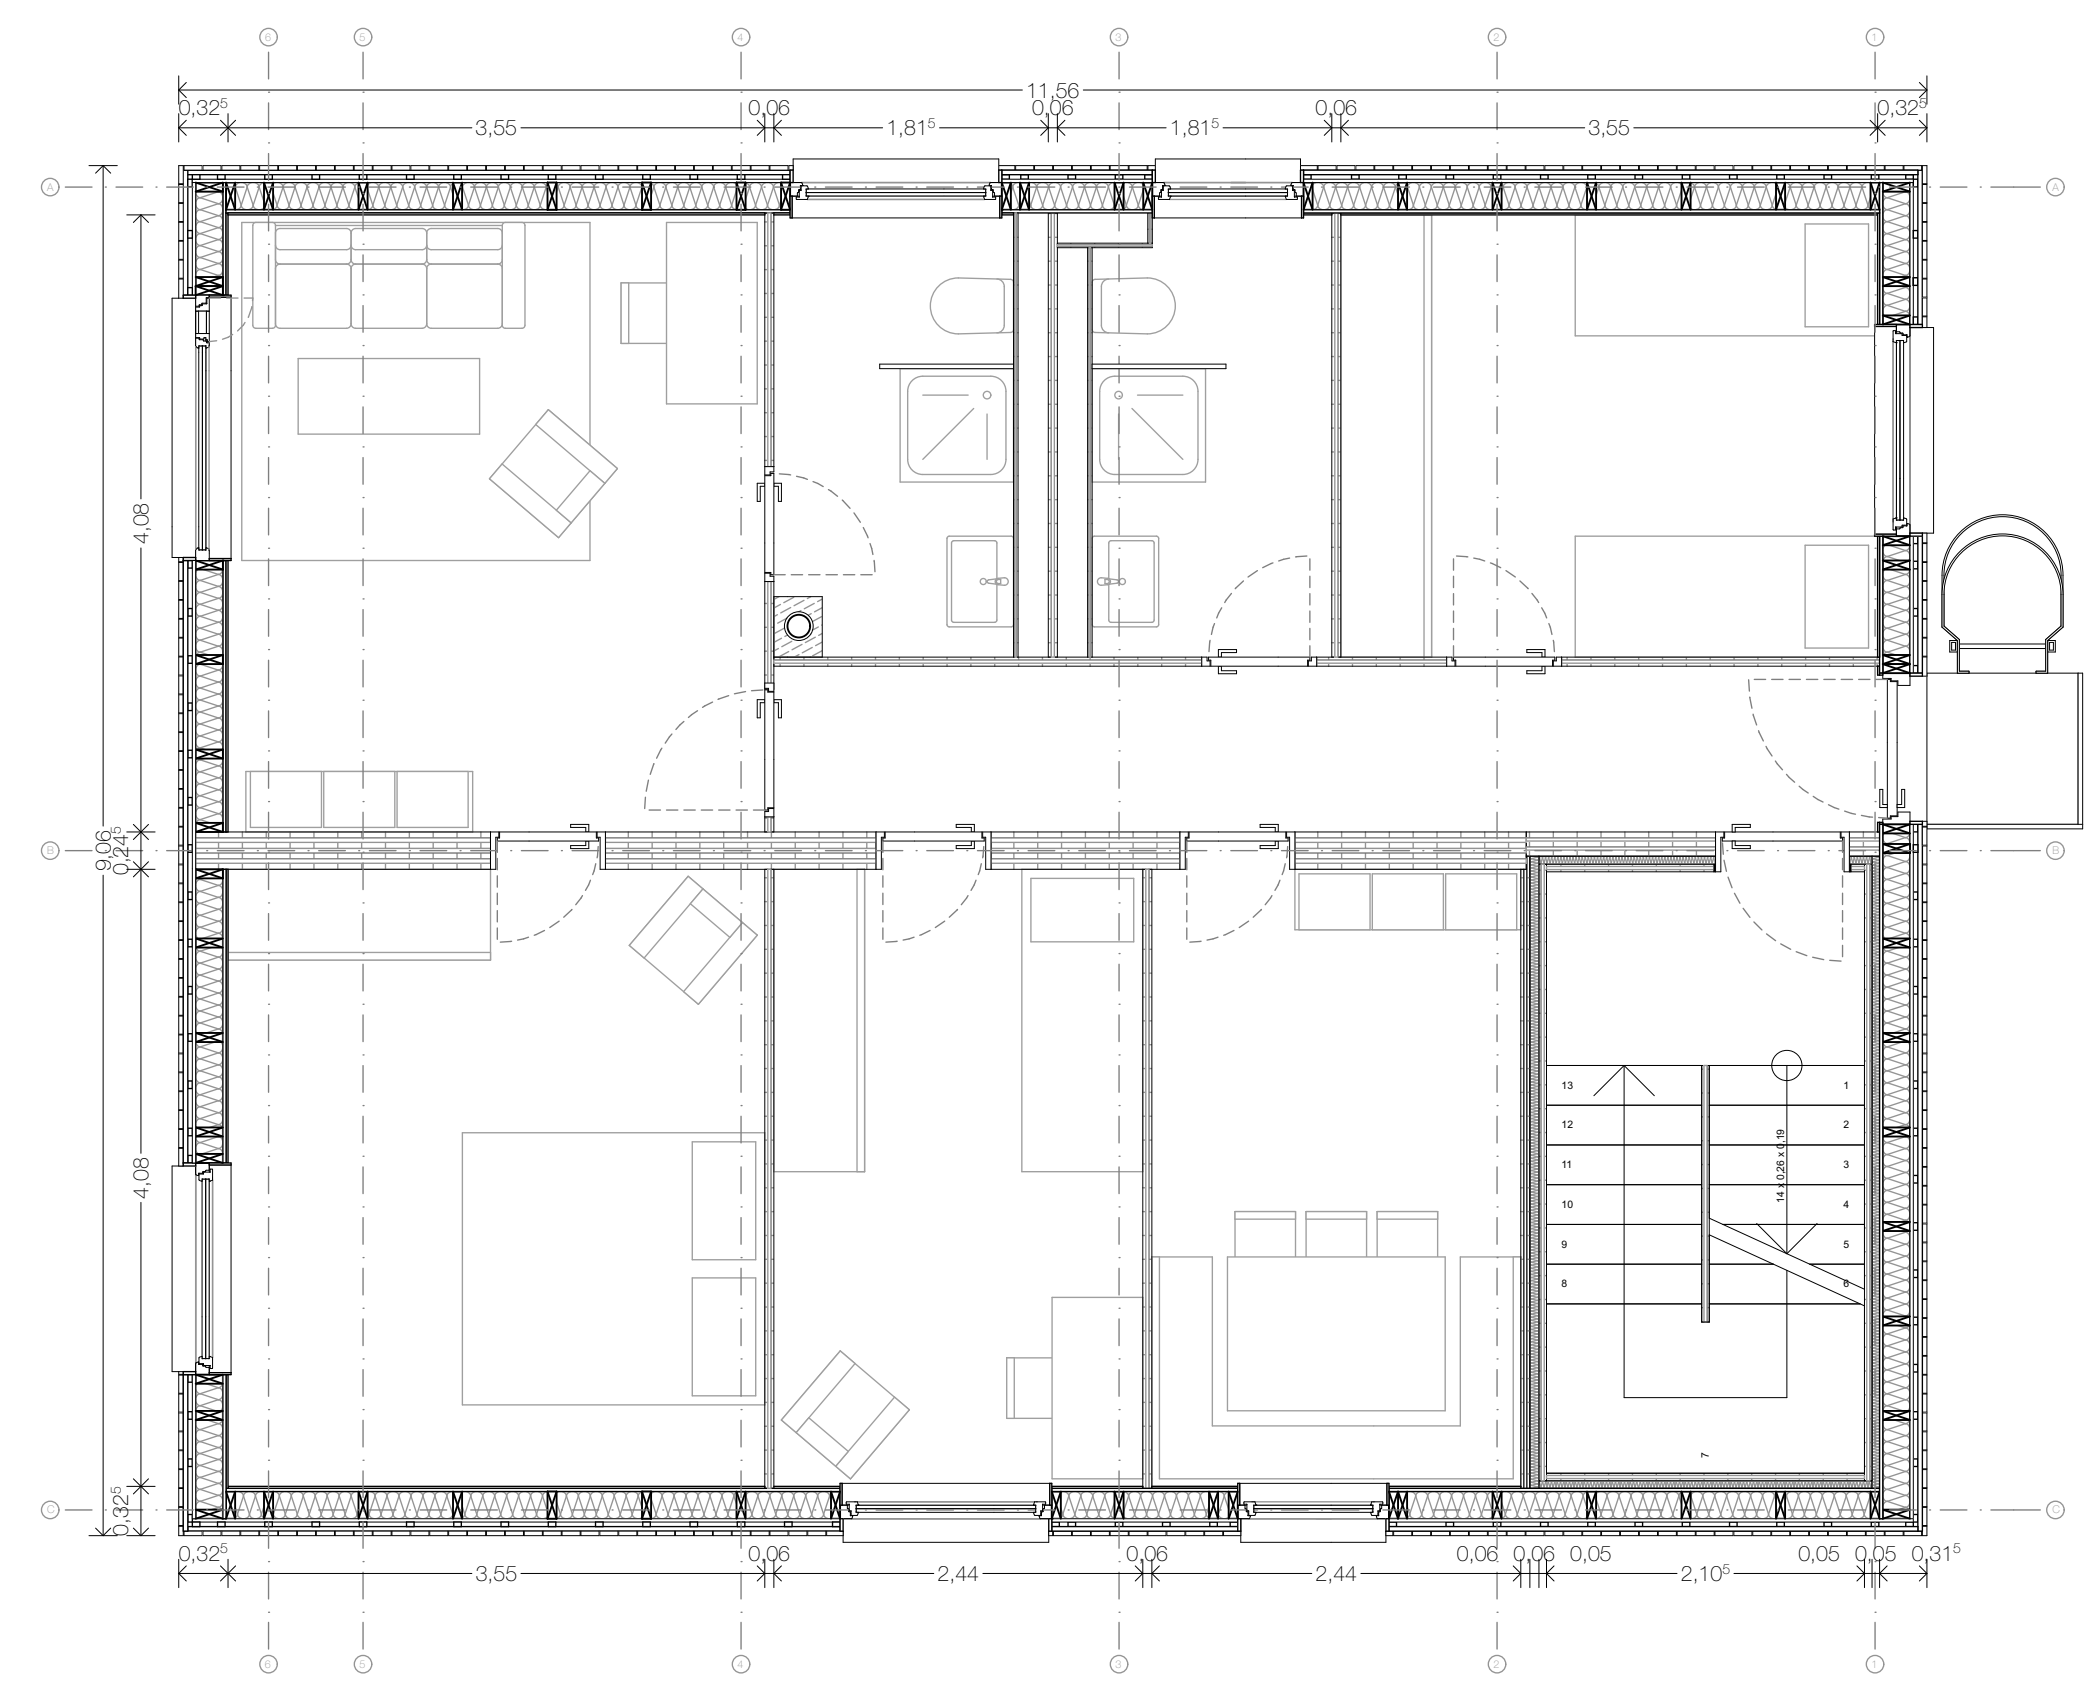

GRUNDRISS 1. OG | 1 M 1:50



ANSICHT WEST | 1 M 1:50



ANSICHT NORD | 1 M 1:50







PERSPEKTIVE GASTRAUM




PERSPEKTIVE GASTRAUM

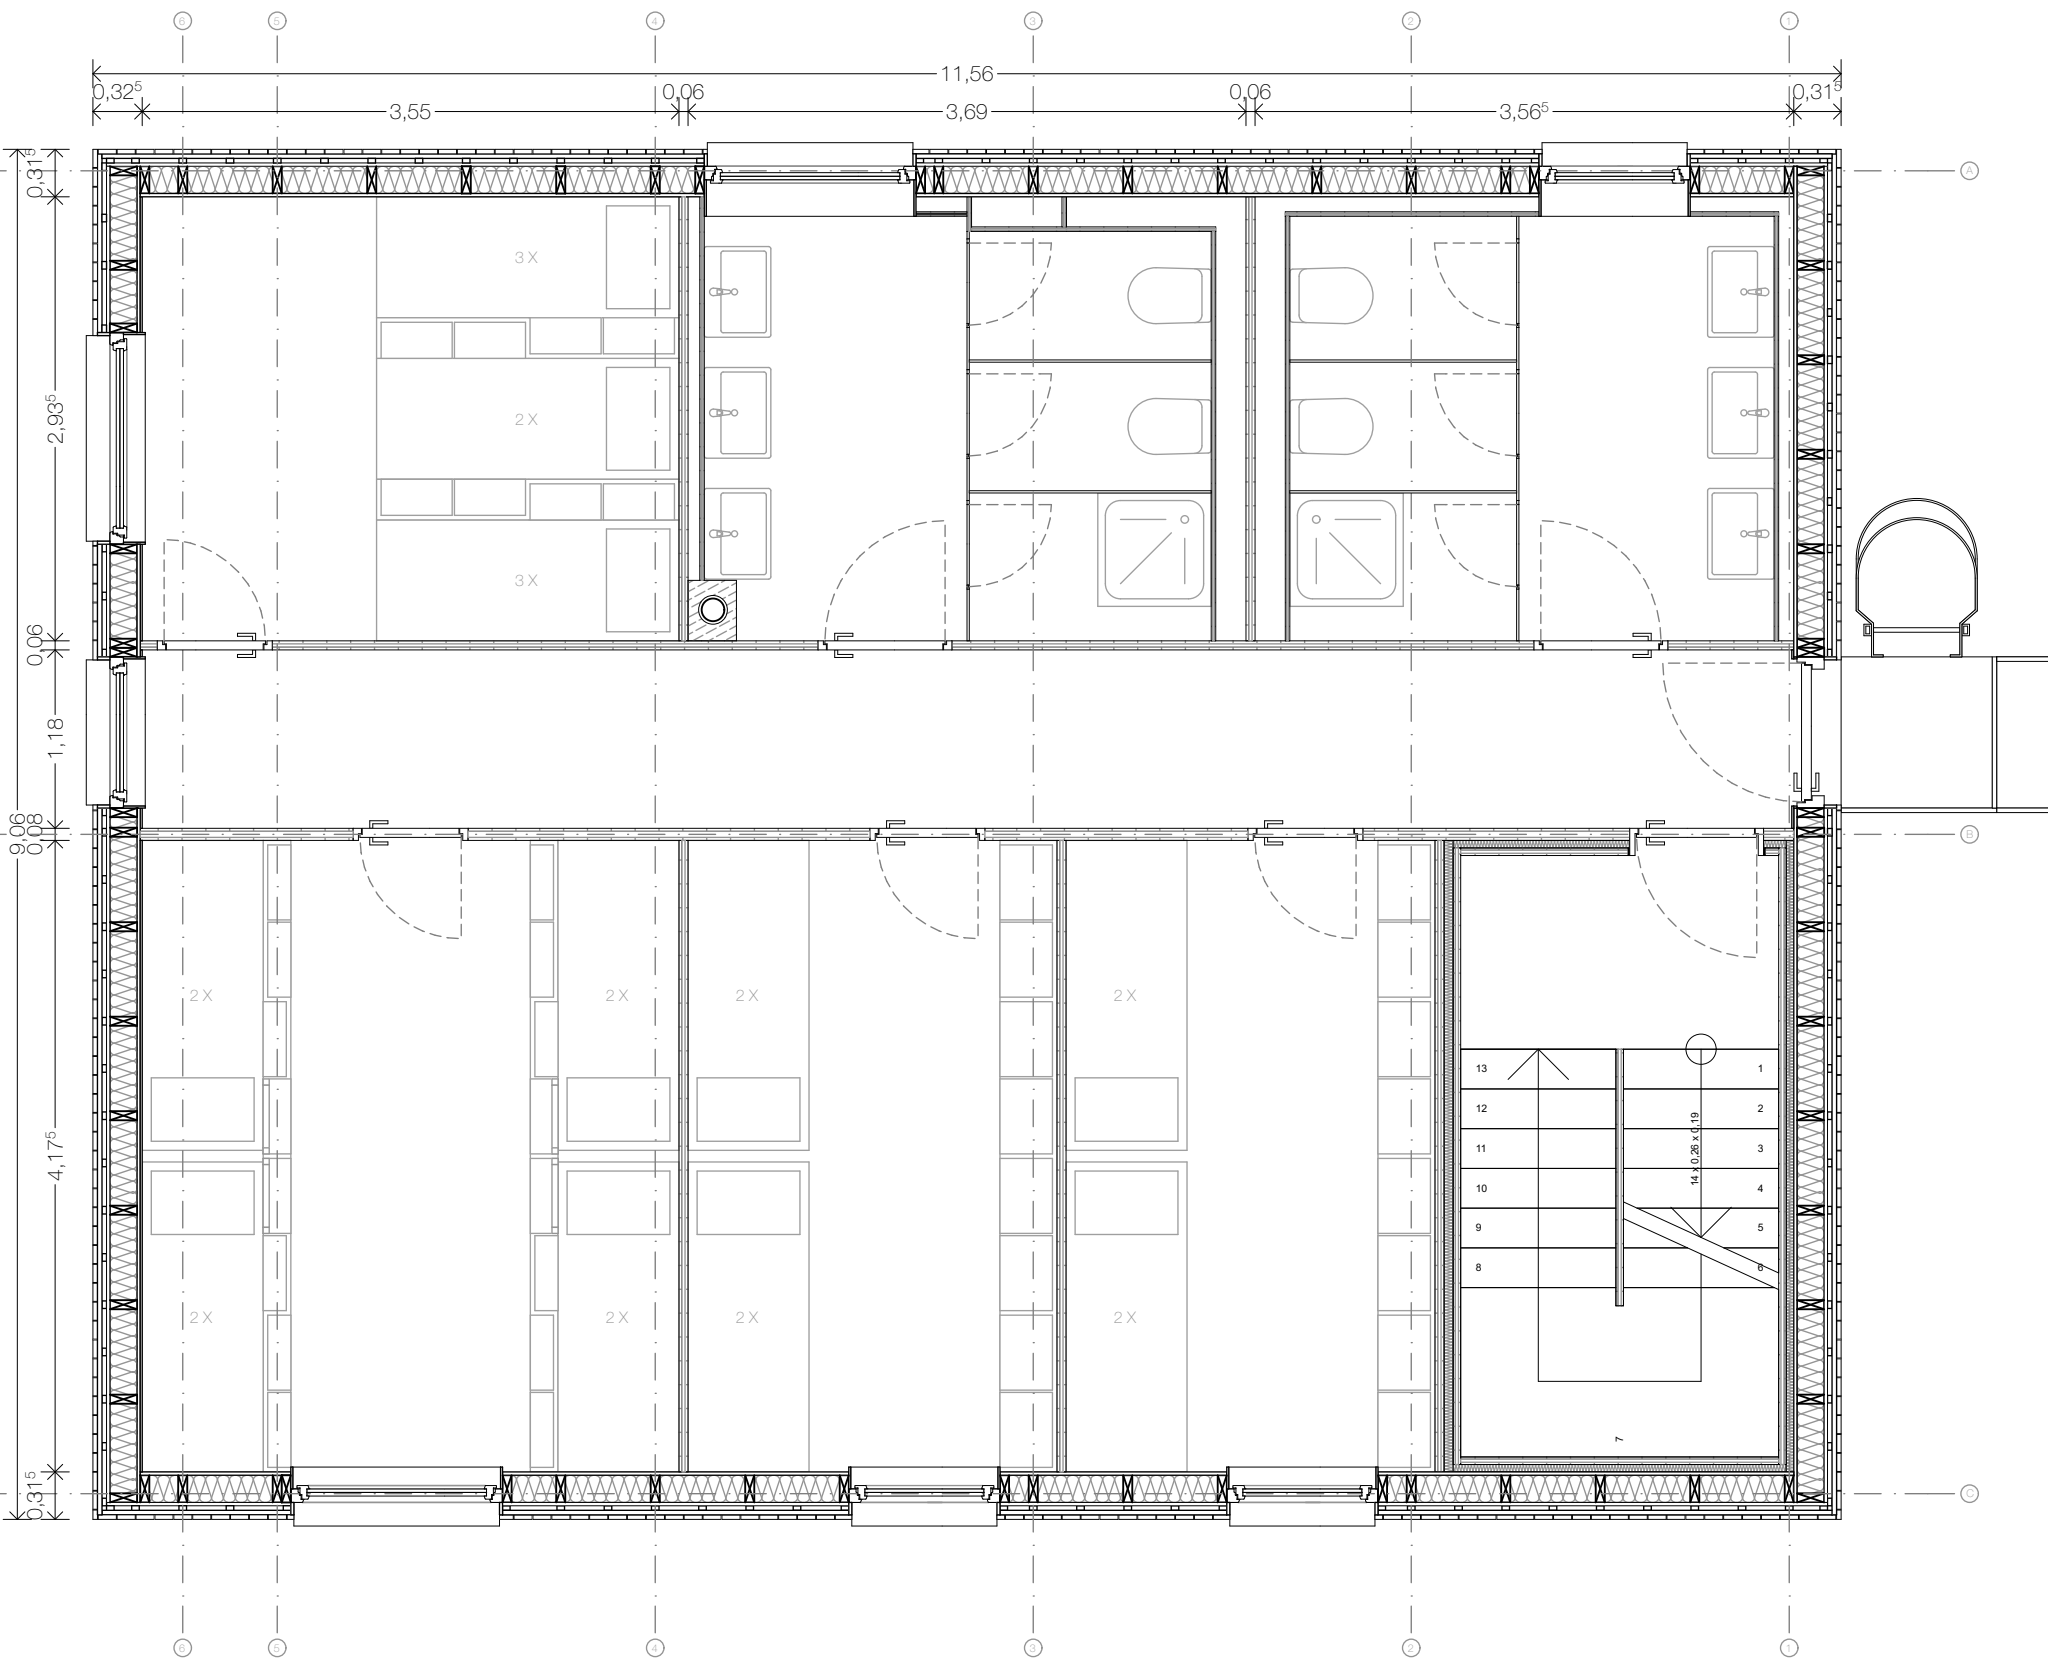

GRUNDRISS 2. OG | M 1:50

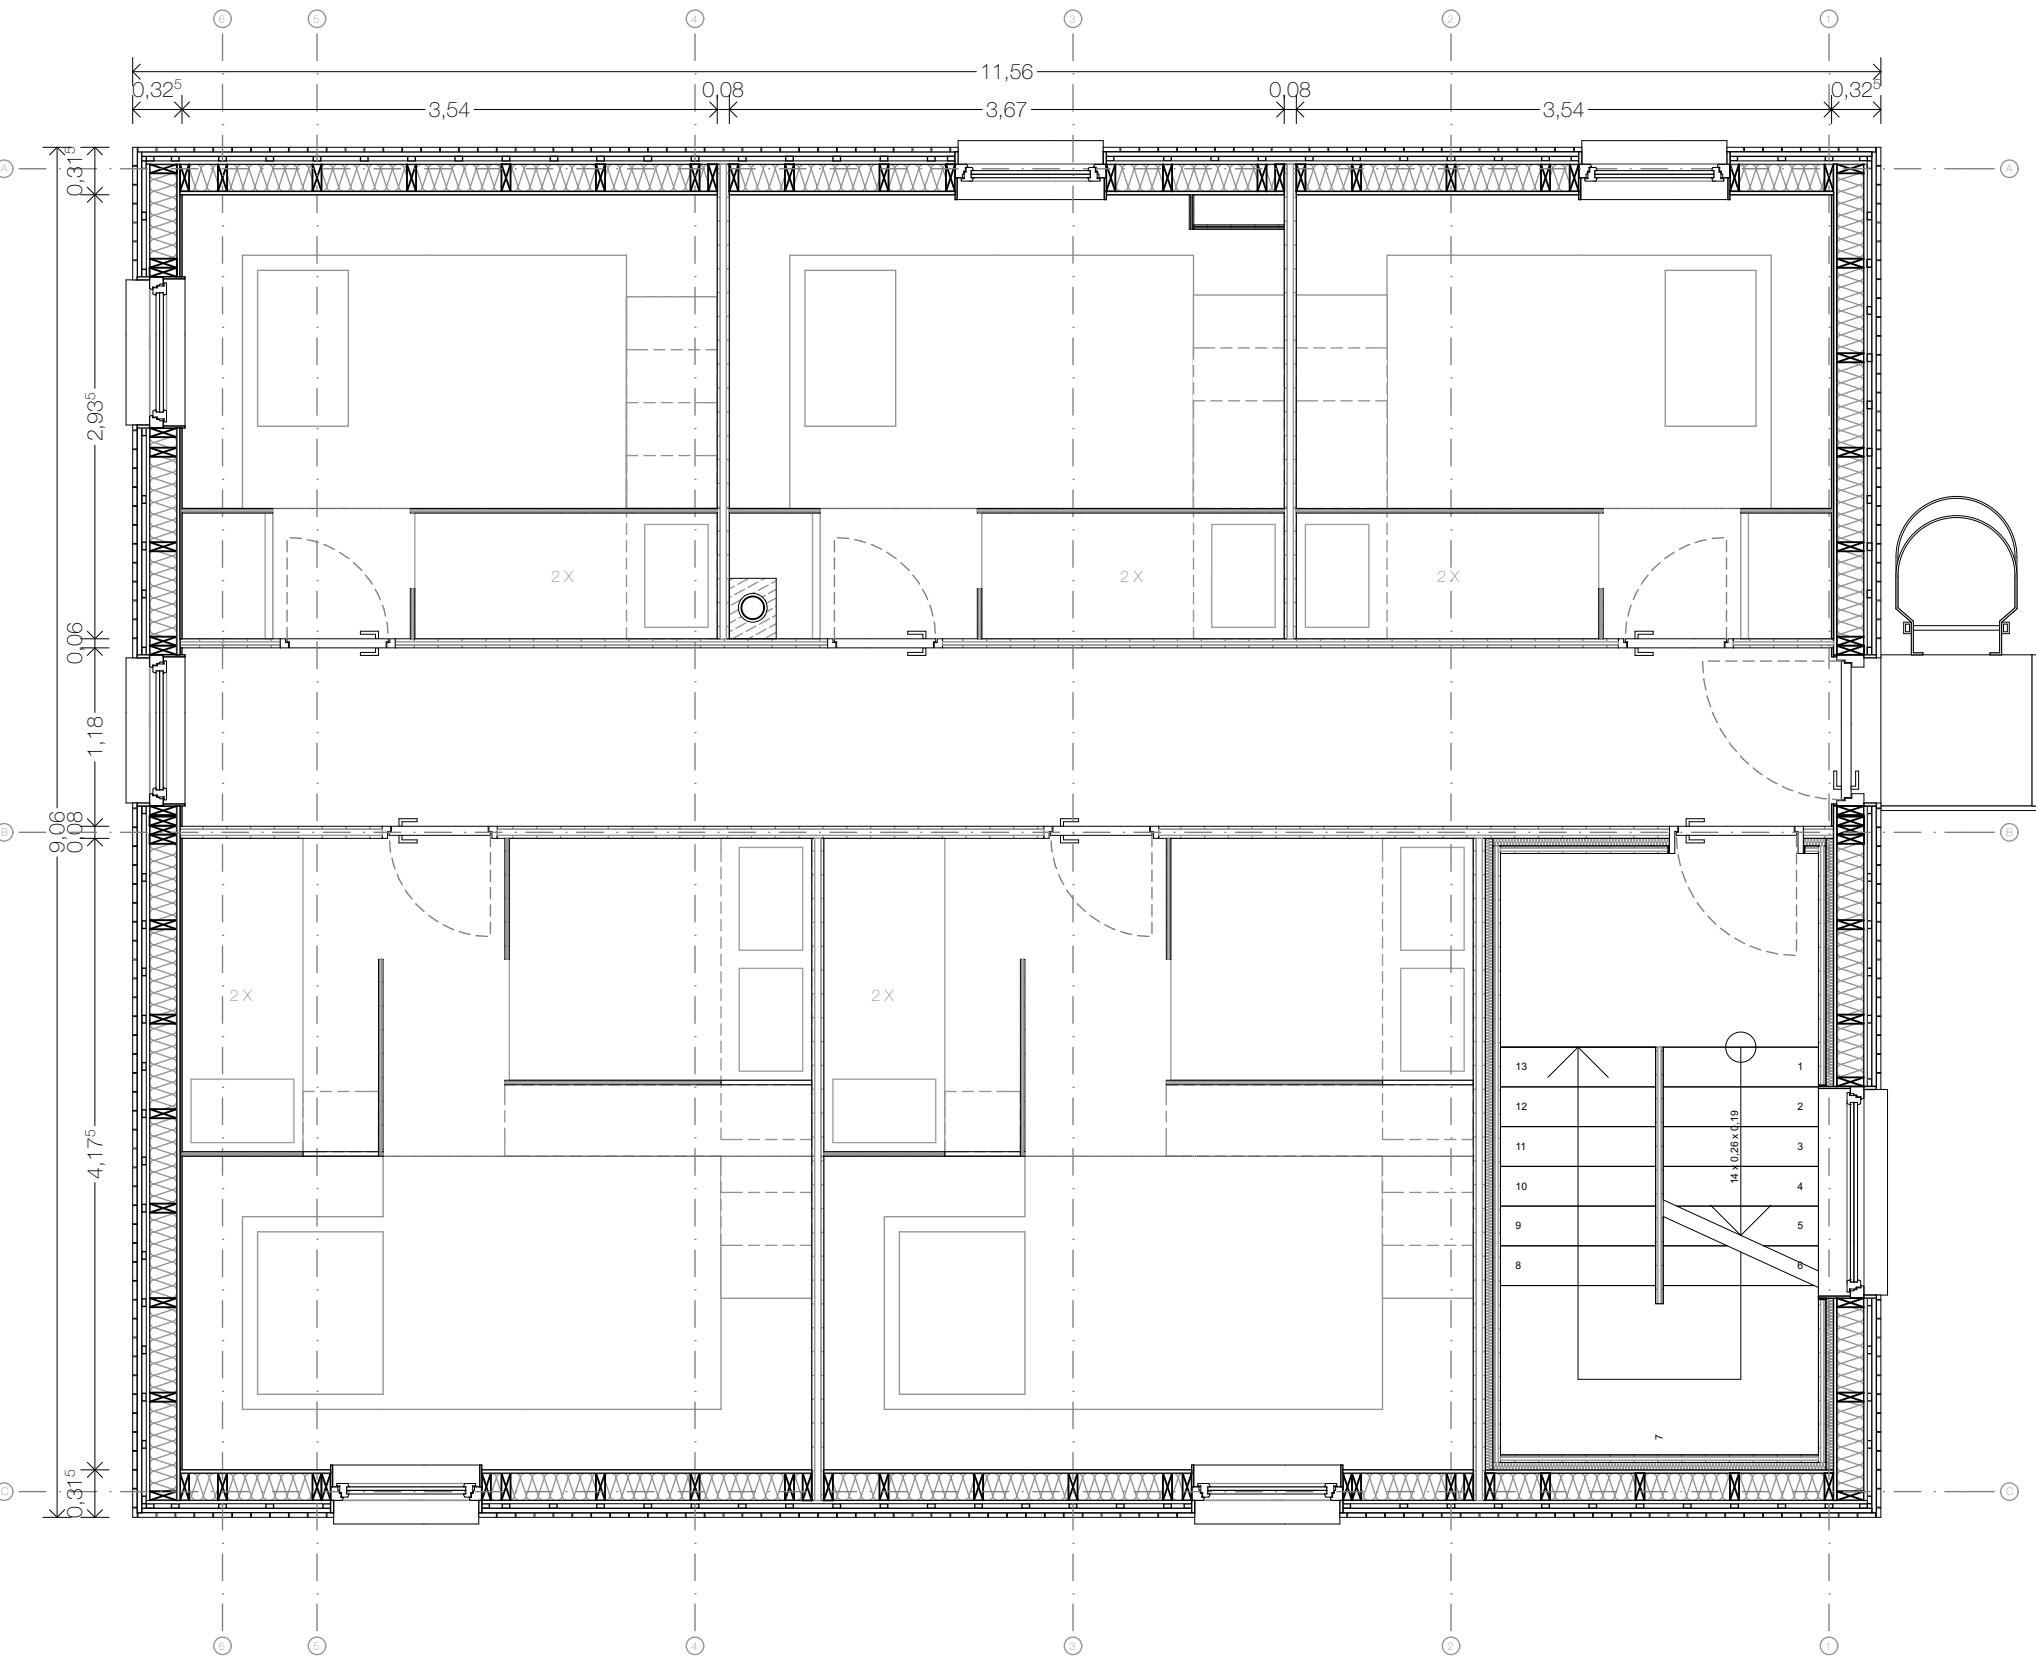

GRUNDRISS 3. OG | M 1:50

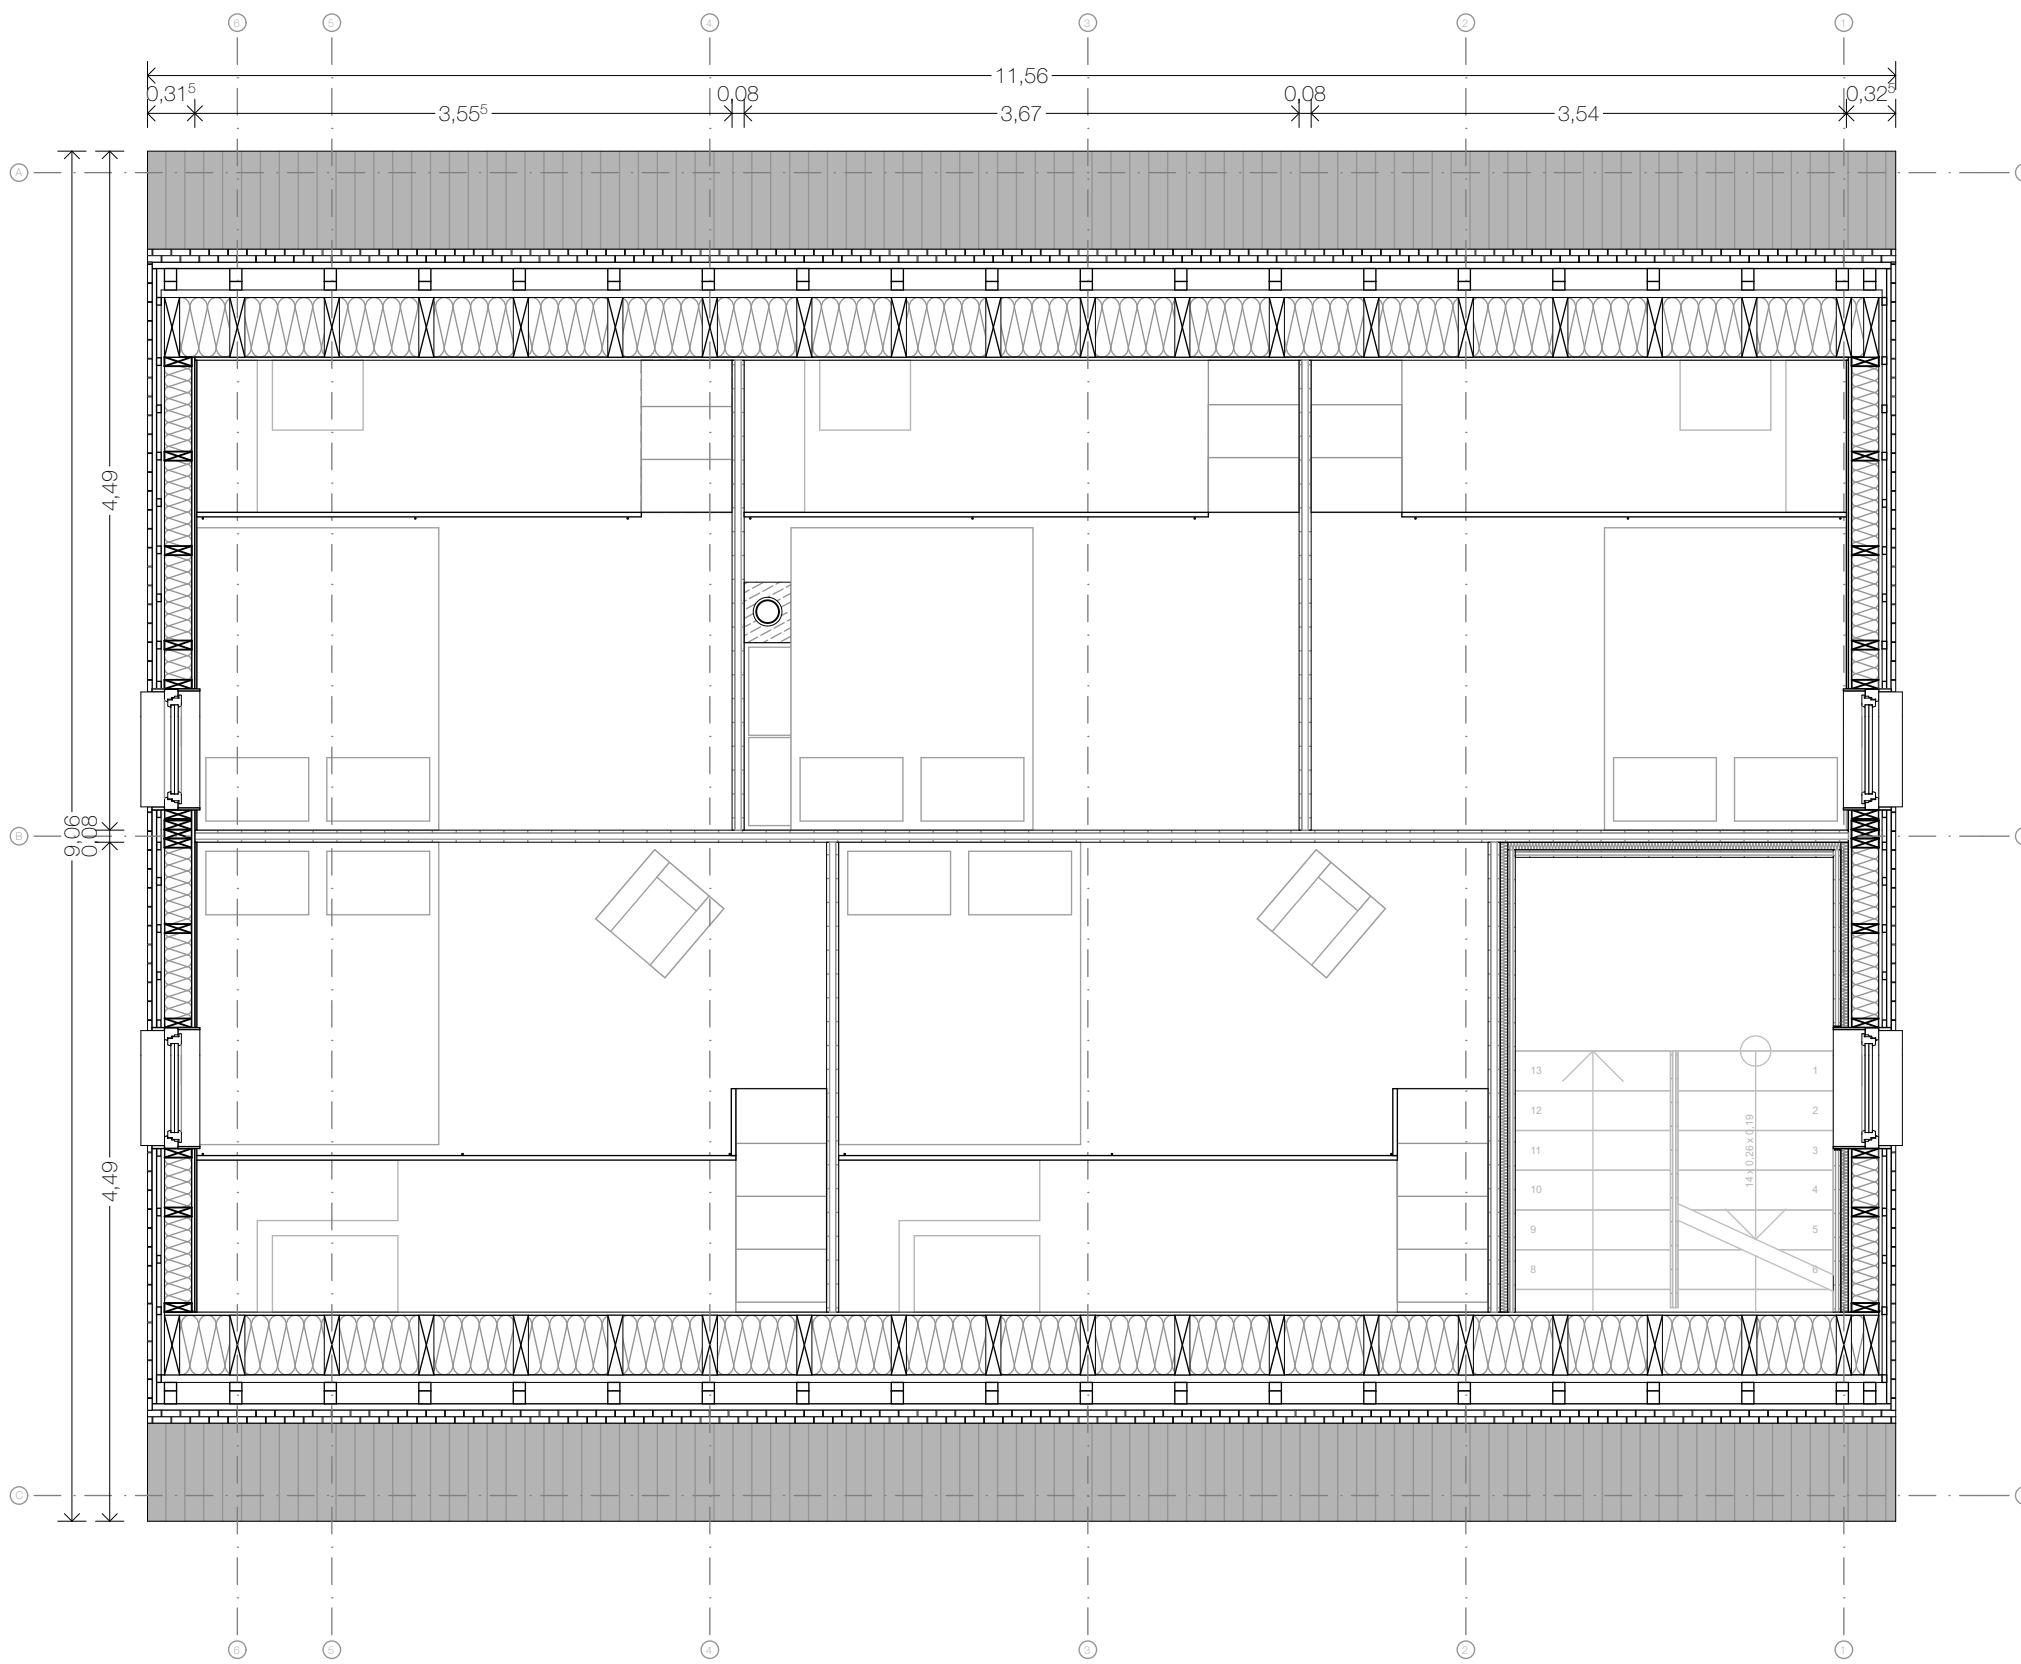

GRUNDRISS GALERIE | M 1:50




ANSICHT OST | M 1:50




ANSICHT SÜD | M 1:50



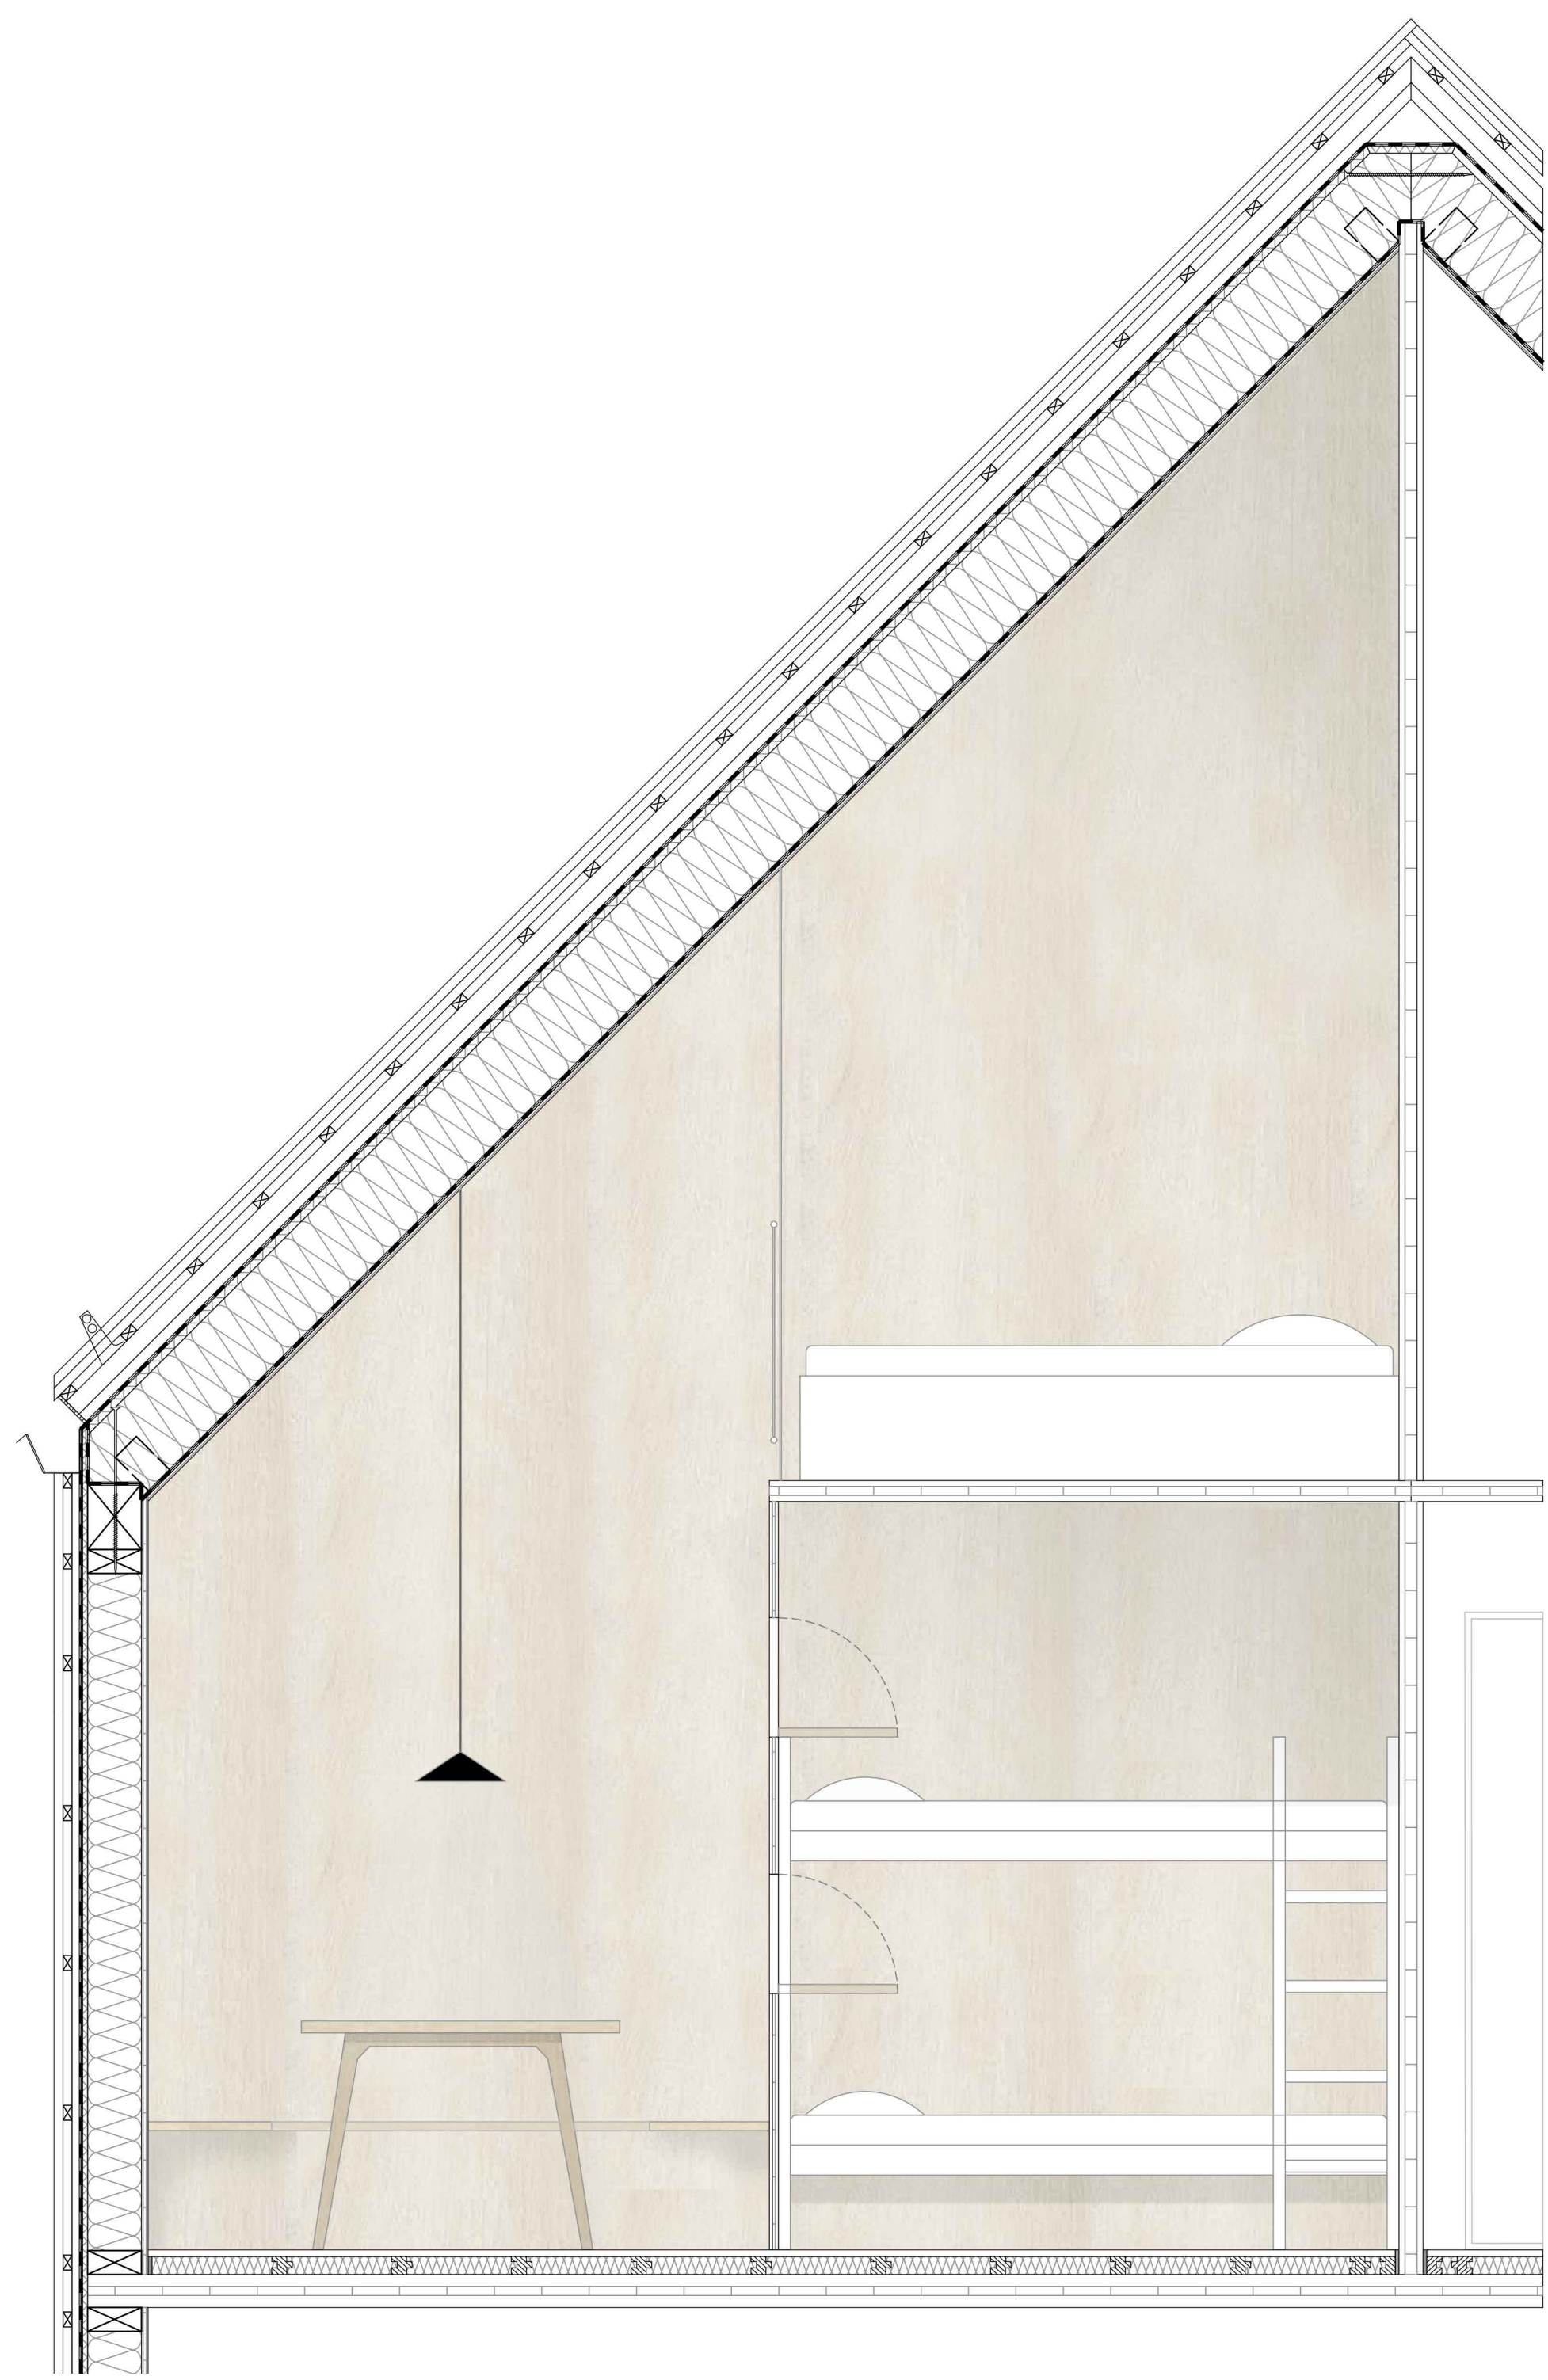

ANSICHT SITZNISCHE FAMILIENZIMMER (6 PERSONEN) GALERIE | M 1:20

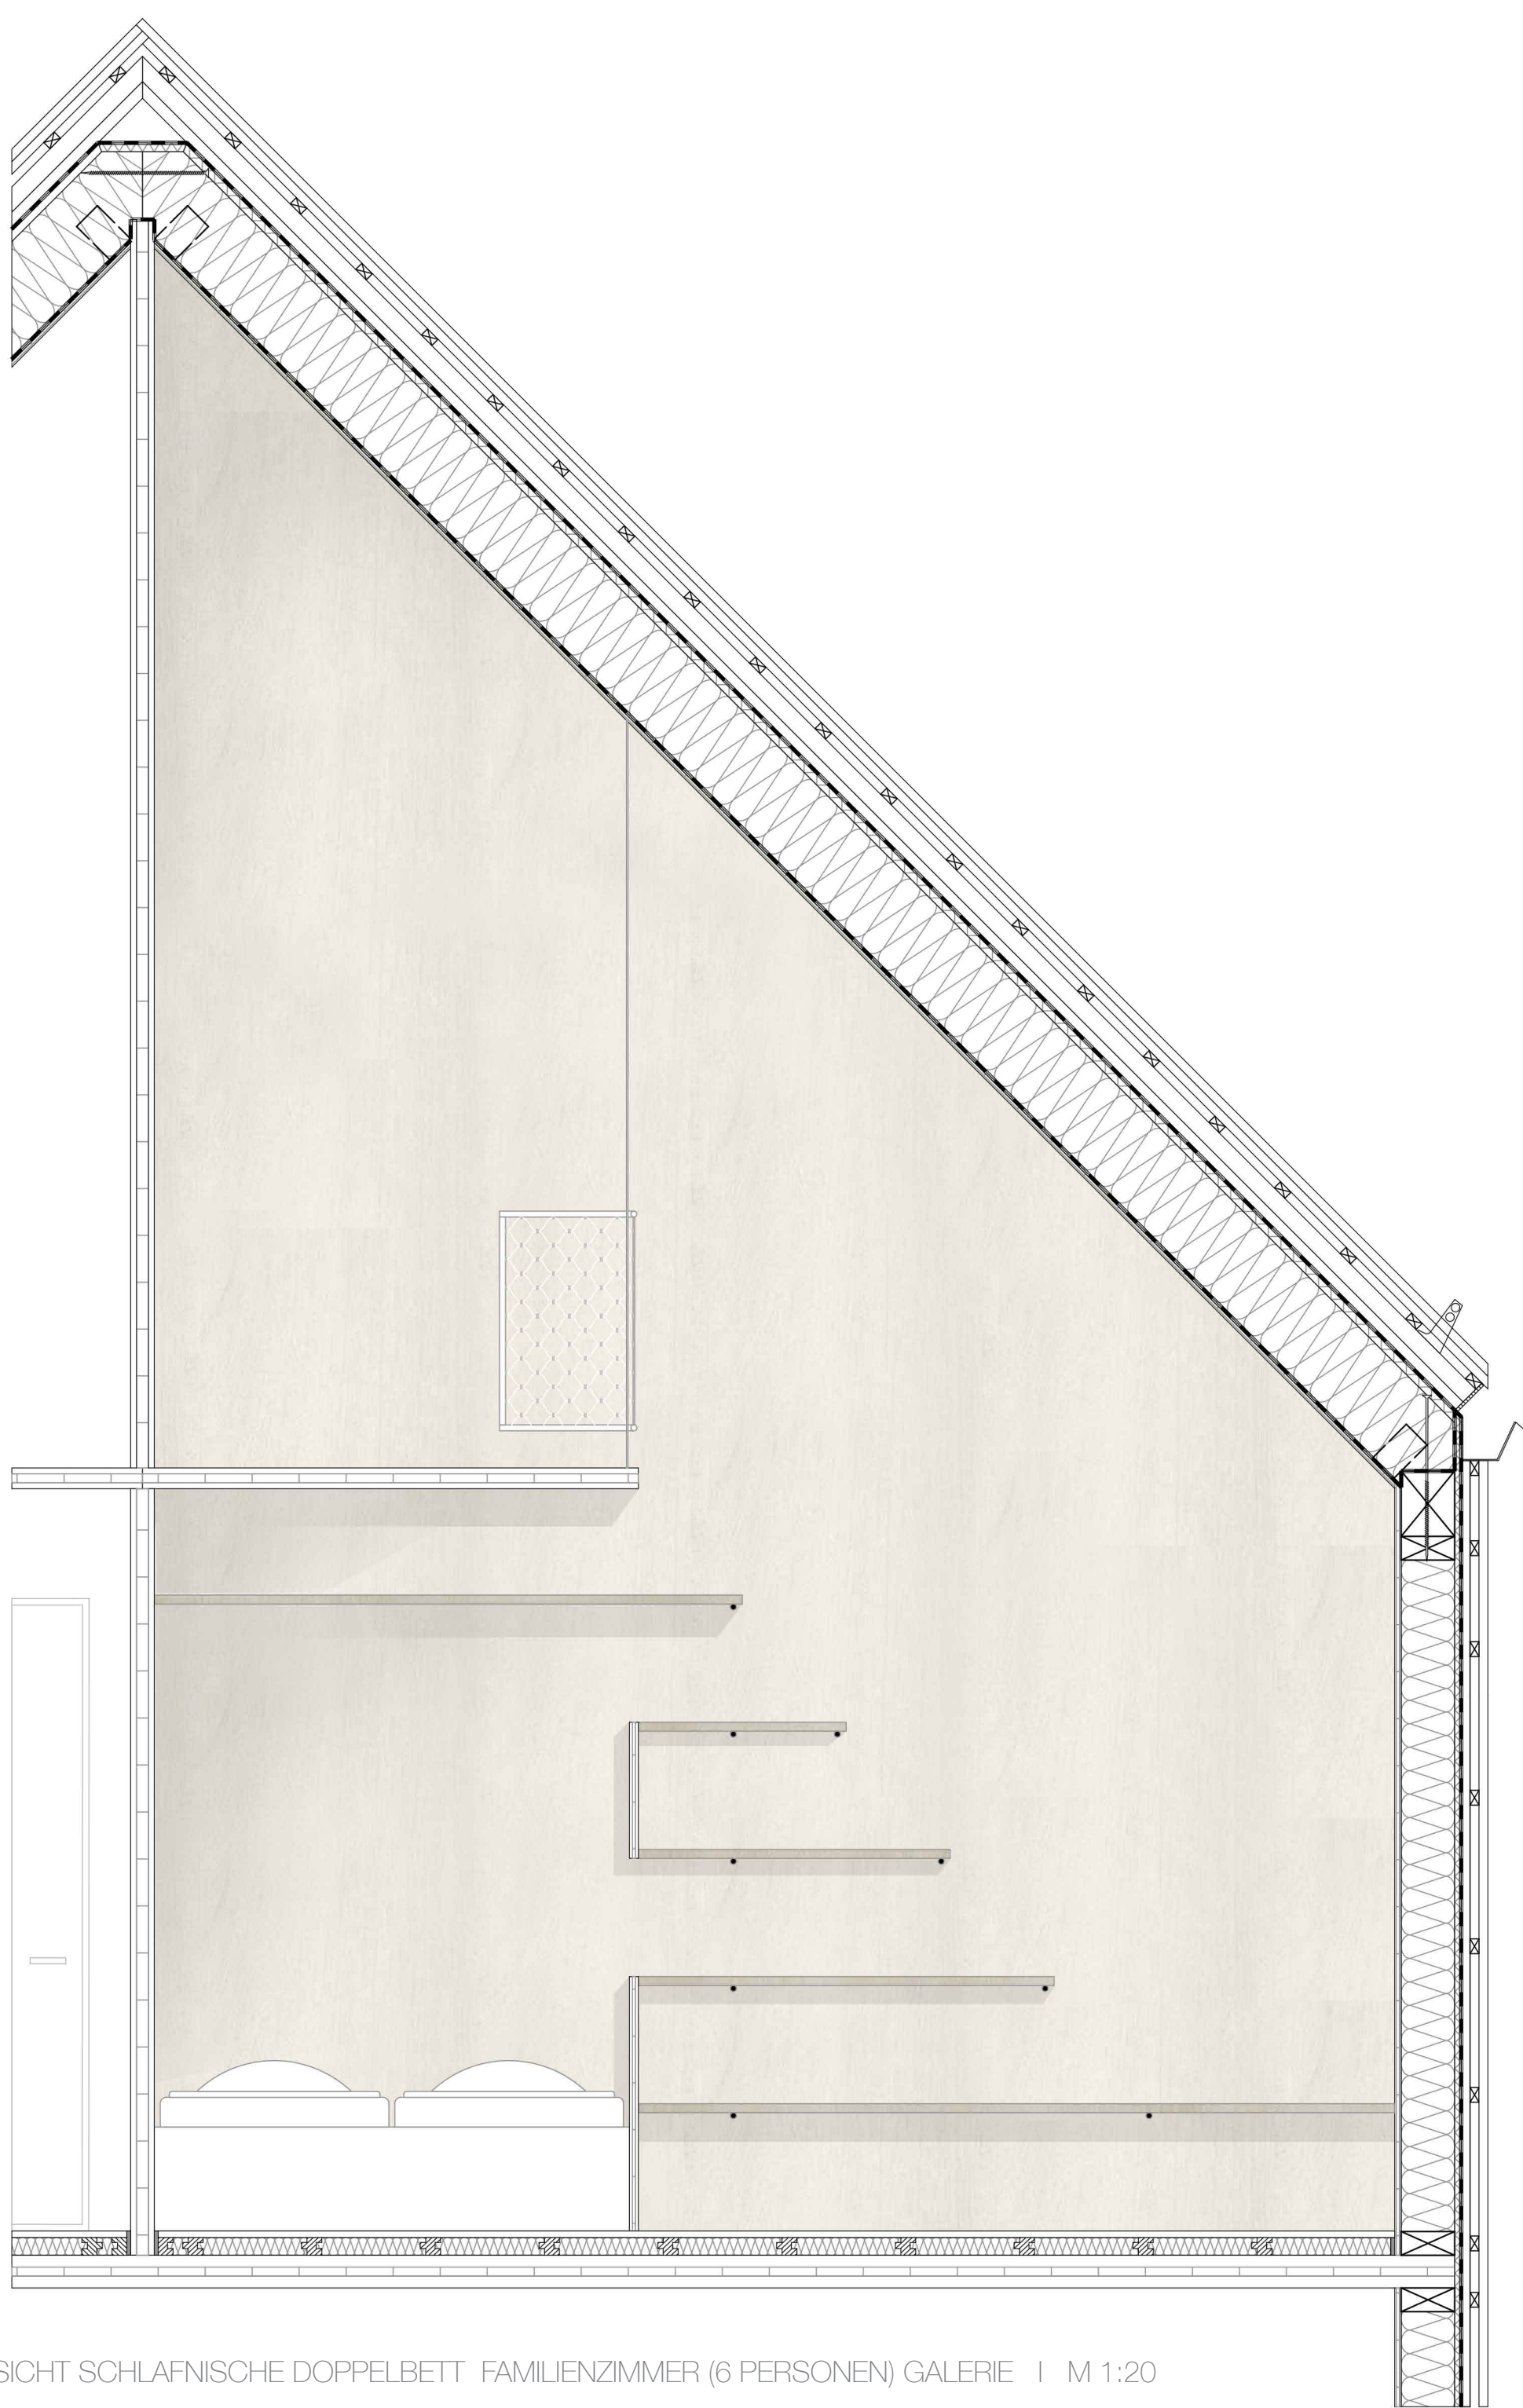


ANSICHT SCHLAFNISCHE DOPPELBETT FAMILIENZIMMER (6 PERSONEN) GALERIE | M 1:20



INNENRAUM FAMILIENZIMMER (6 PERSONEN)




GRUNDRISS FAMILIENZIMMER (6 PERSONEN) GALERIE | M 1:20

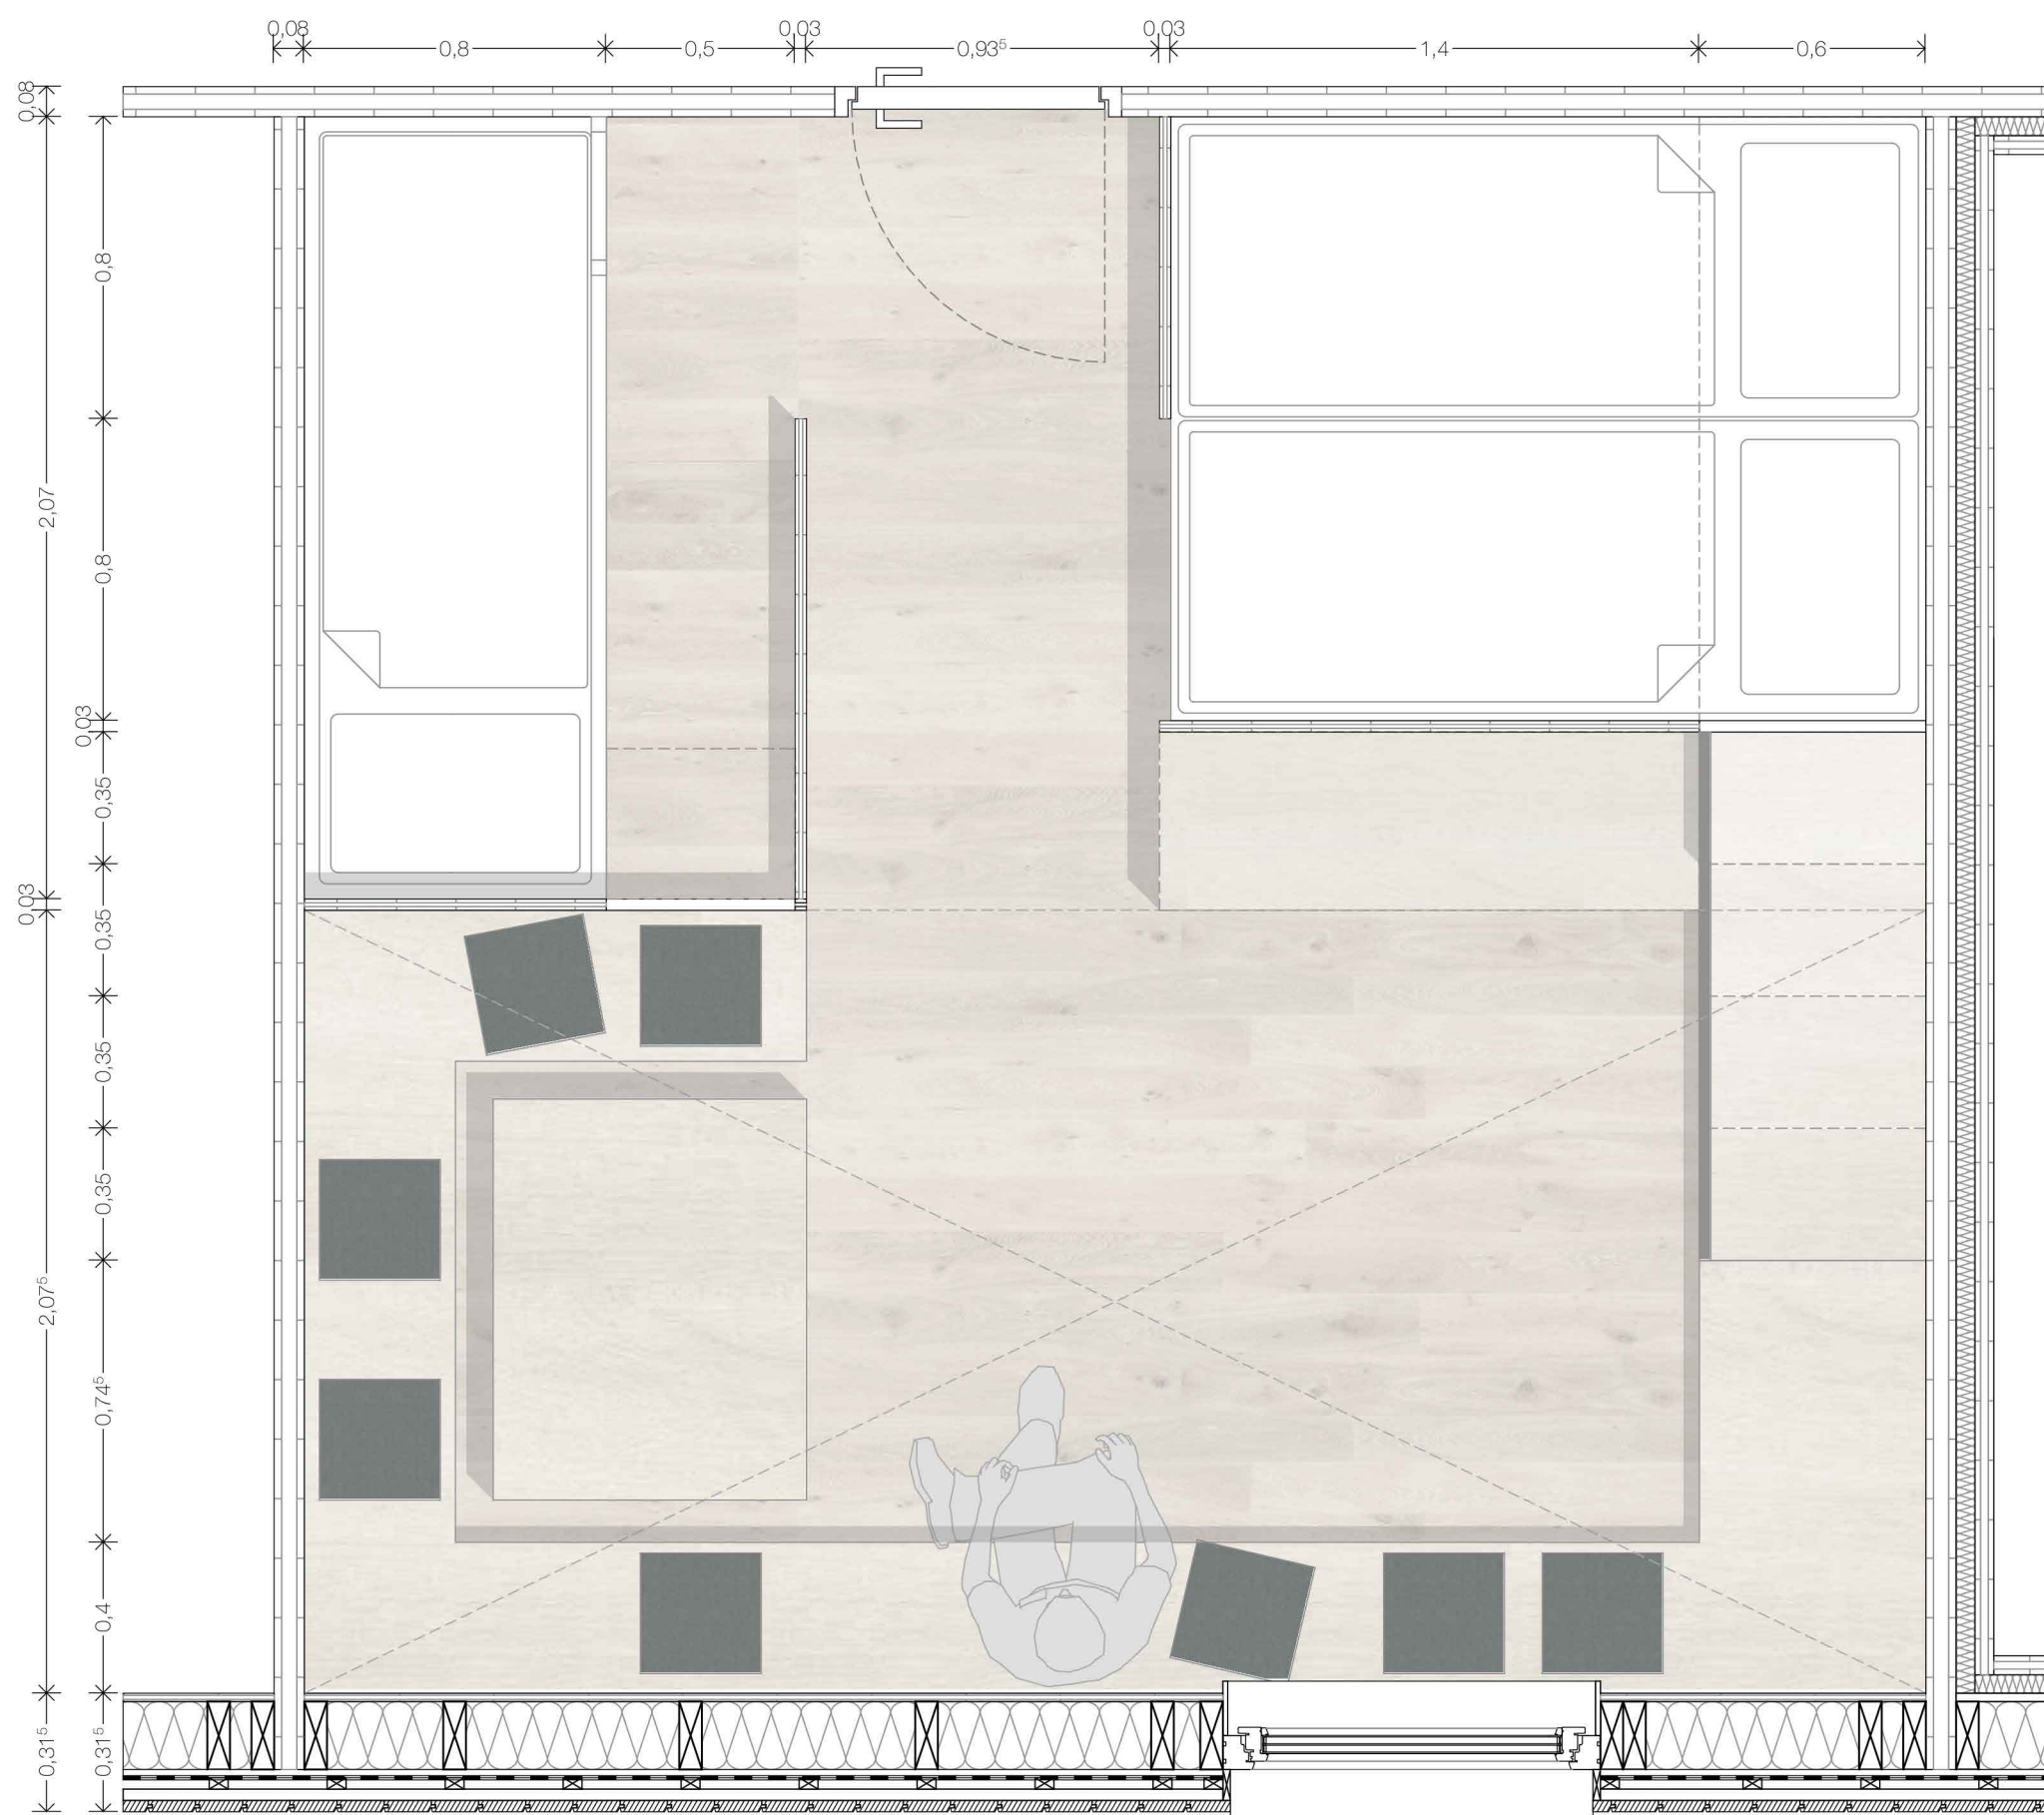


GRUNDRISS FAMILIENZIMMER (6 PERSONEN) | M 1:20




ANSICHT FAMILIENZIMMER (6 PERSONEN) ZIMMERTÜR | M 1:20

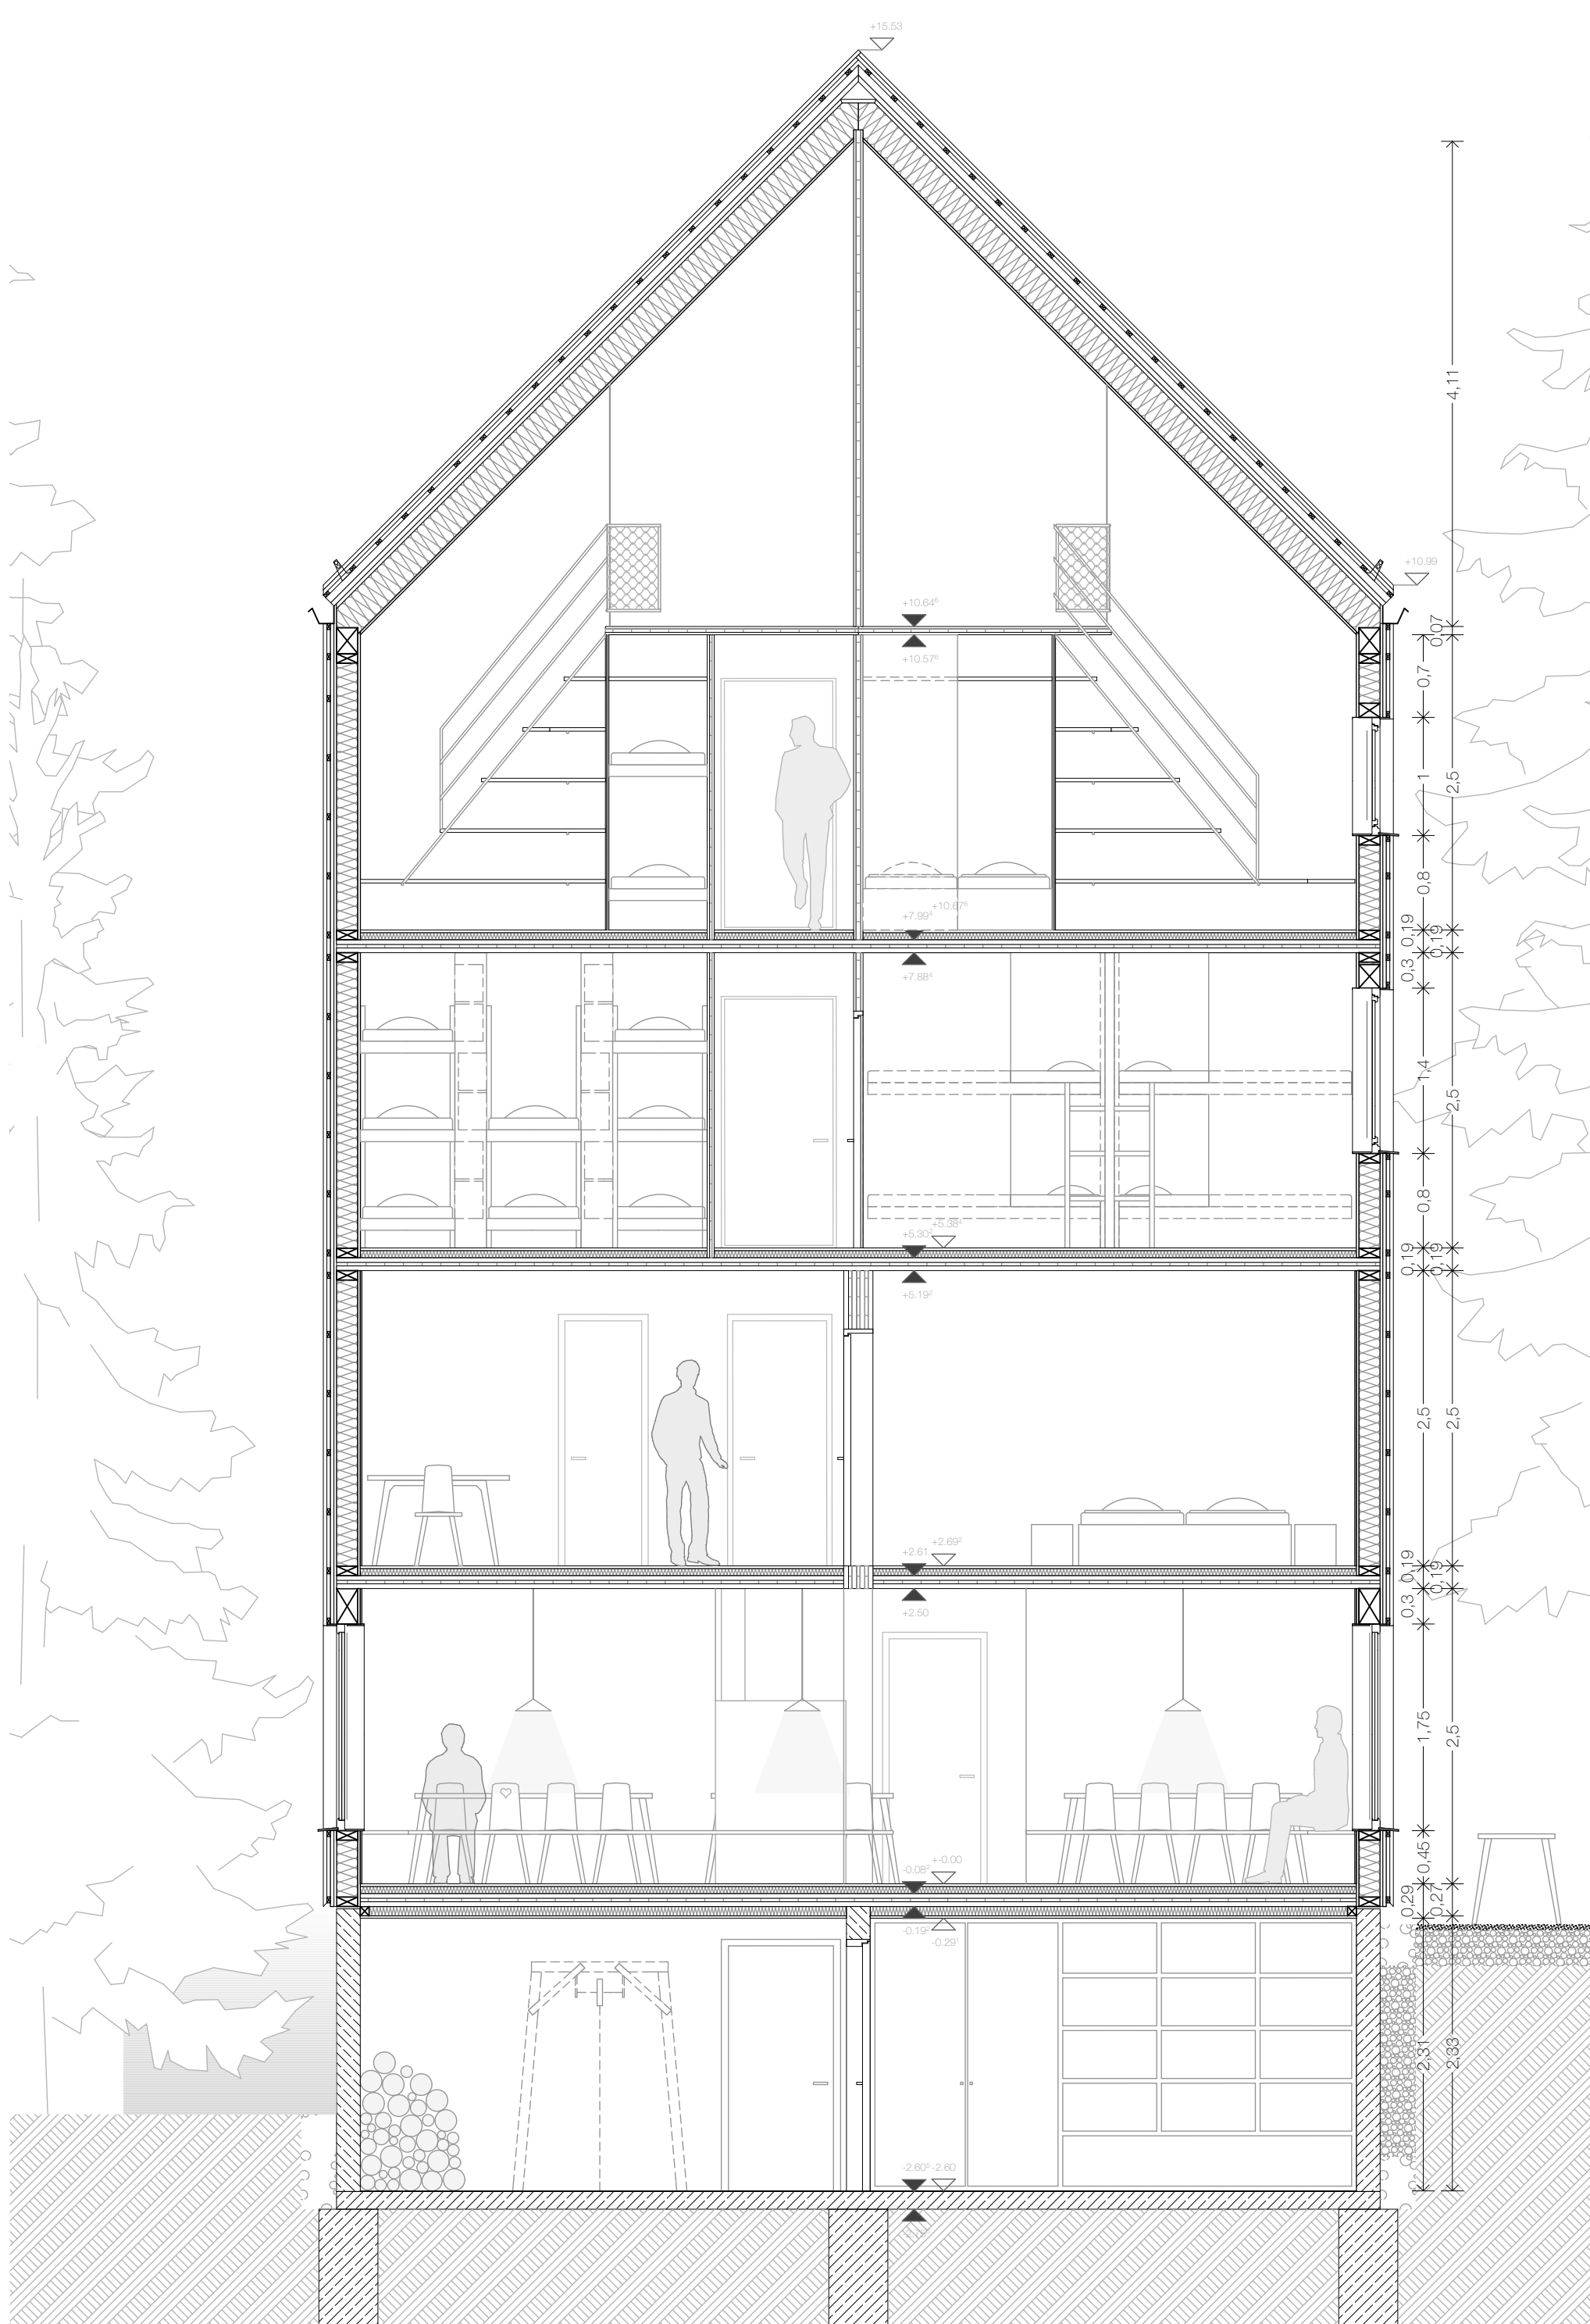


SOHNITT AA | M 1:50

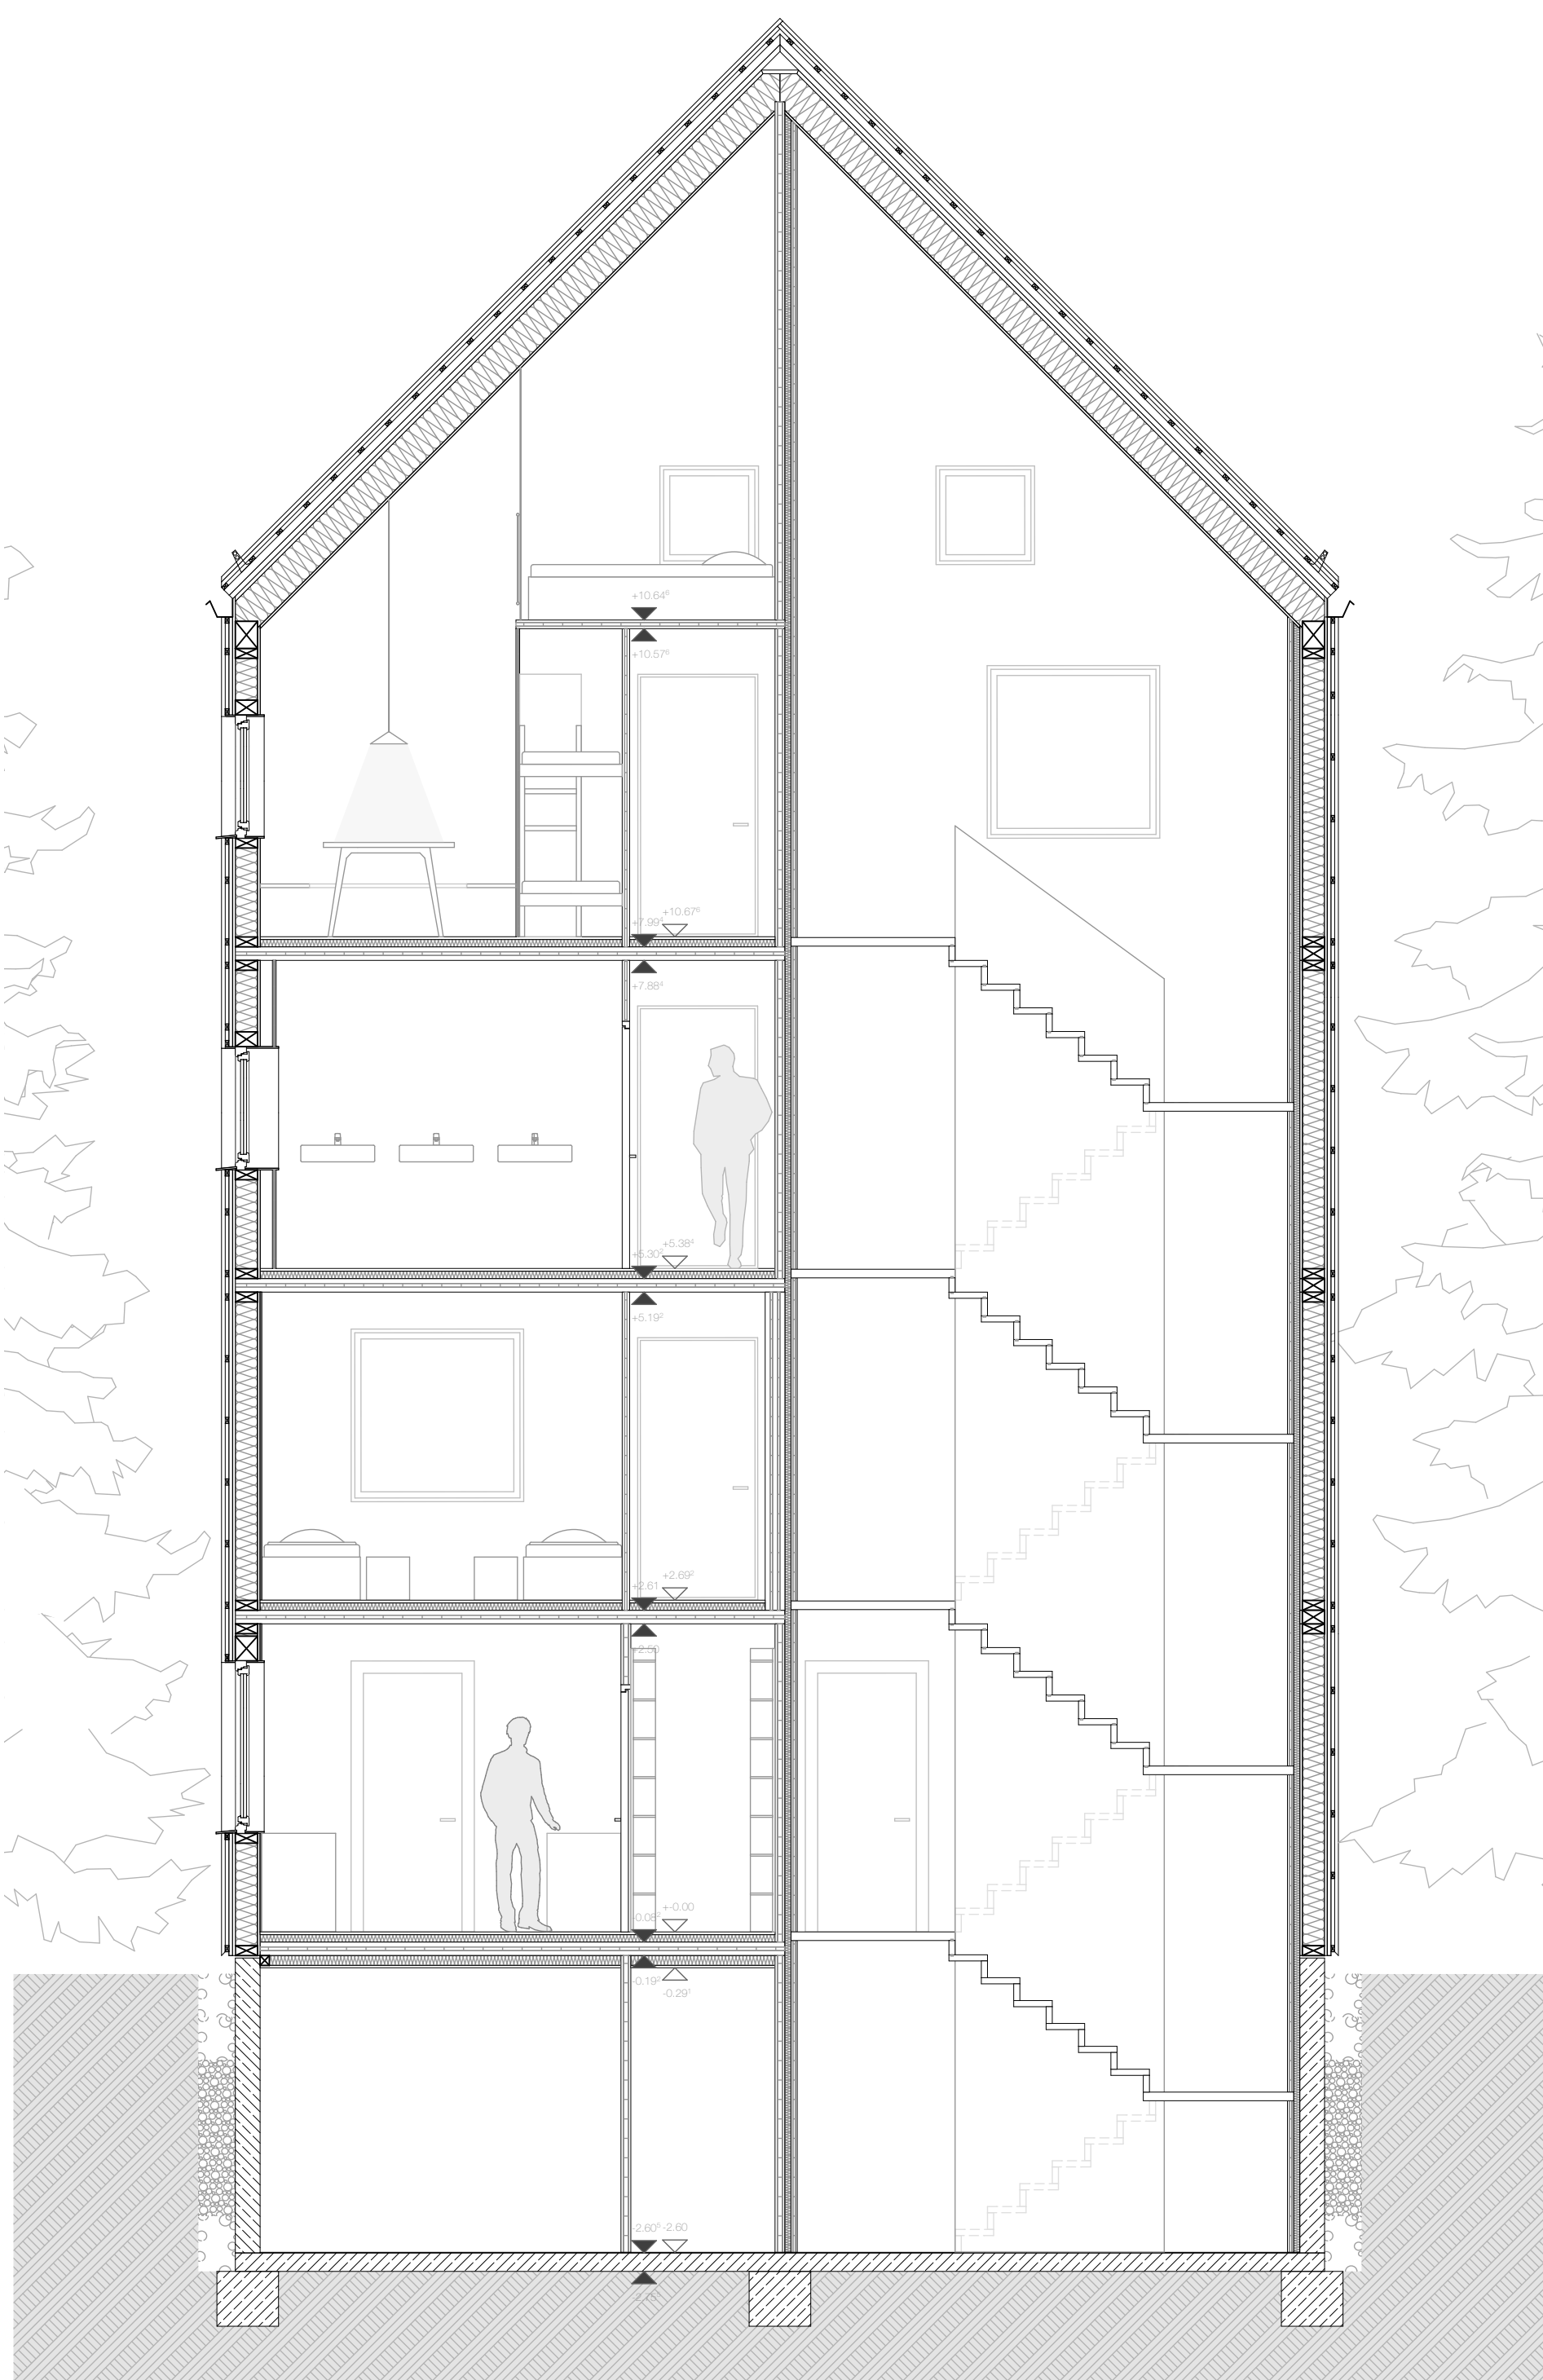

SOHNITT BB | M 1:50

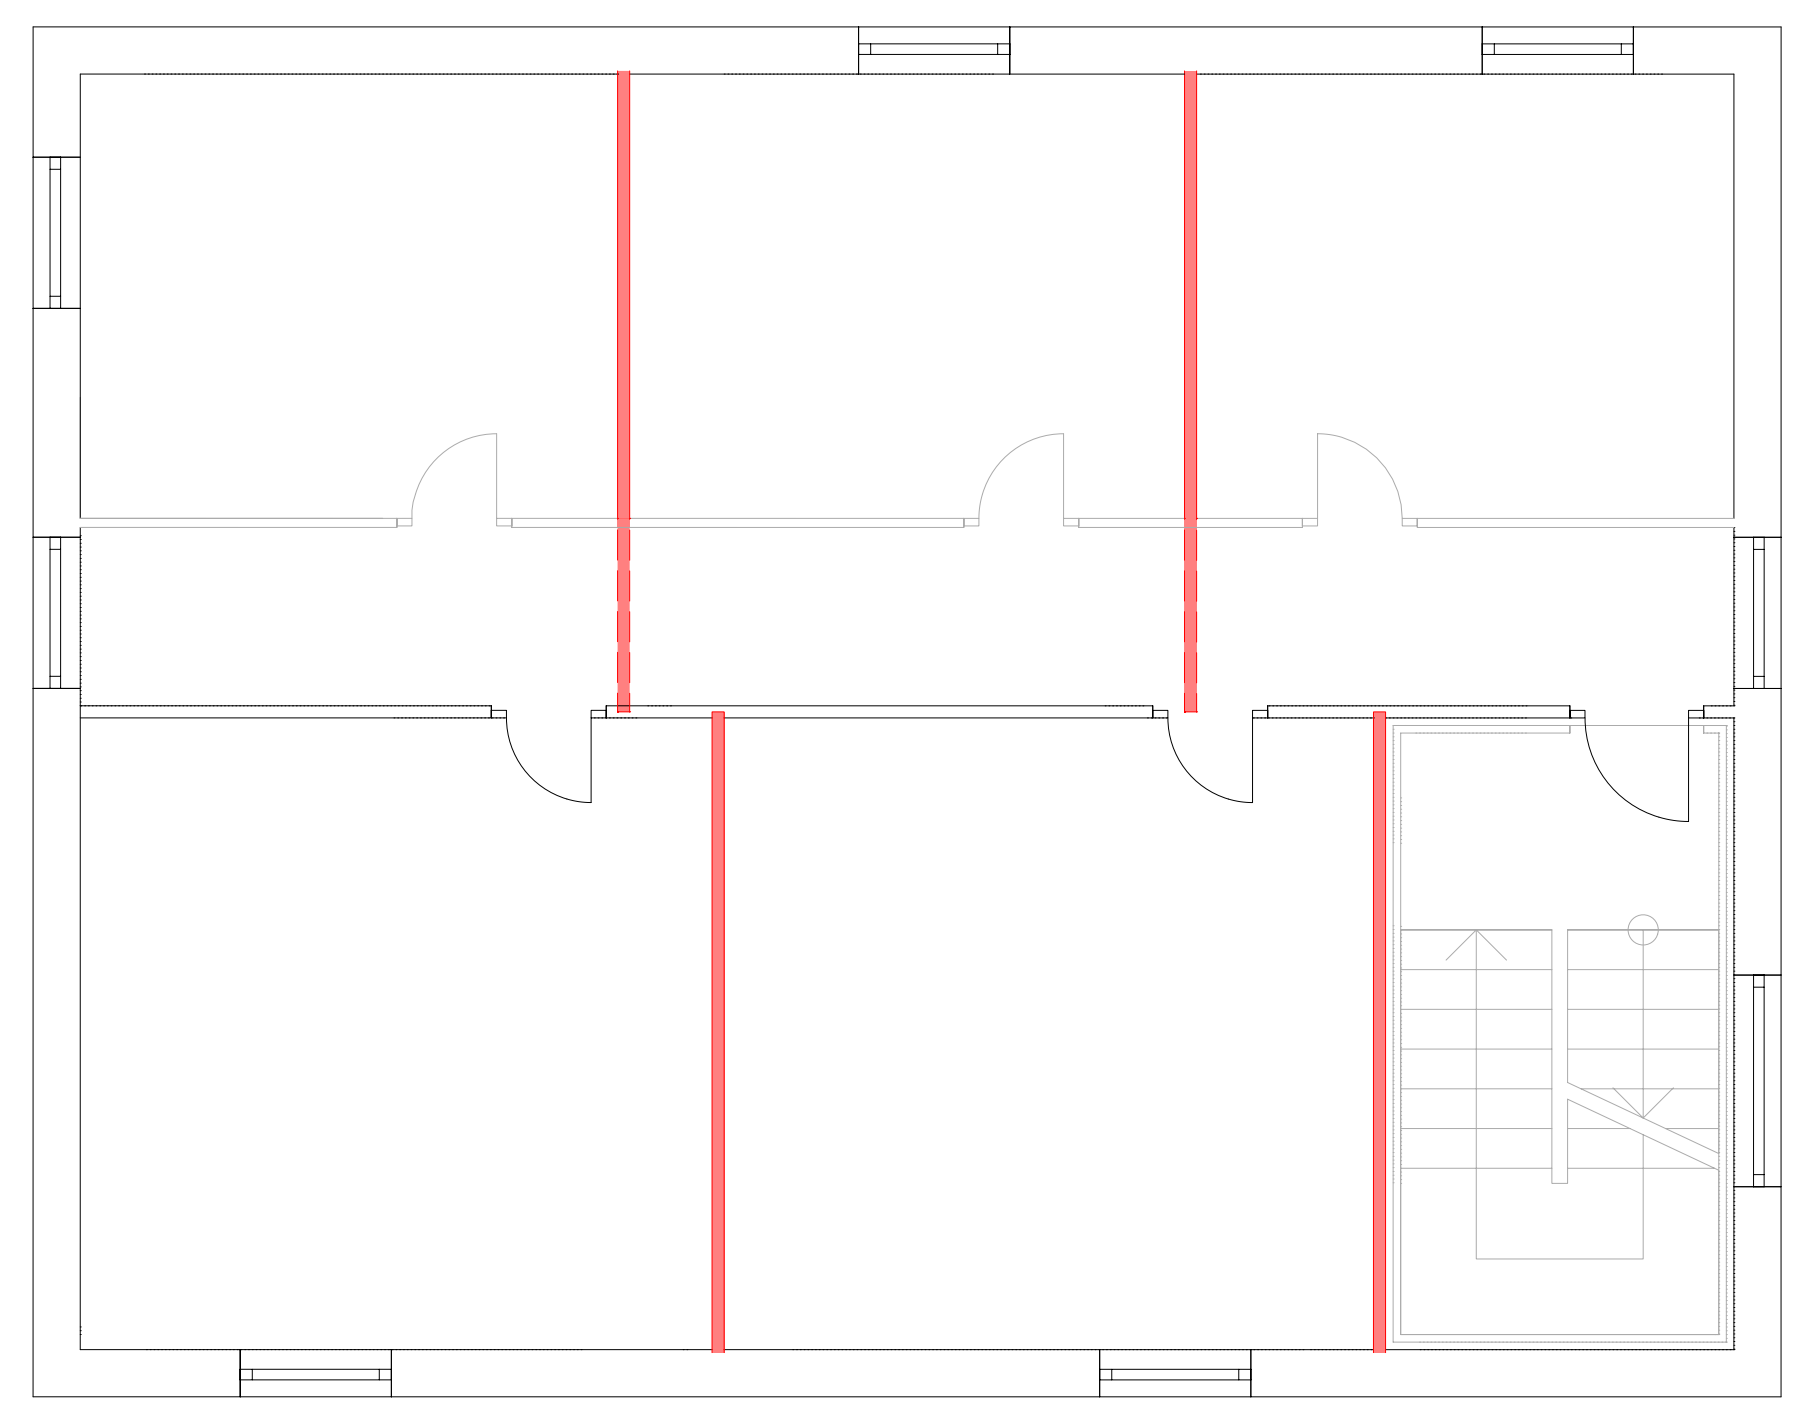

Aussteifende Querwände im DG

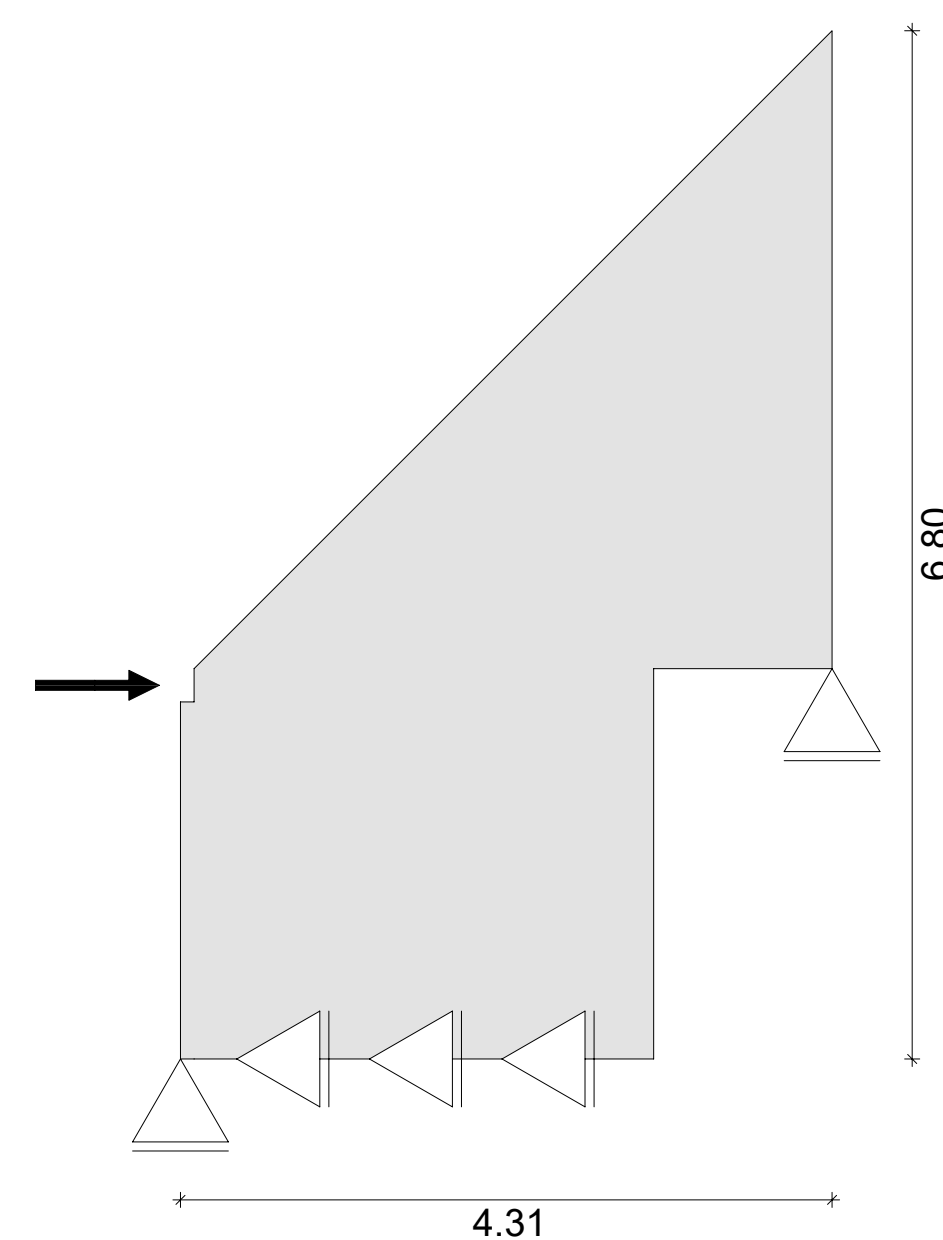

QUERHAUSSTEIFUNG



